
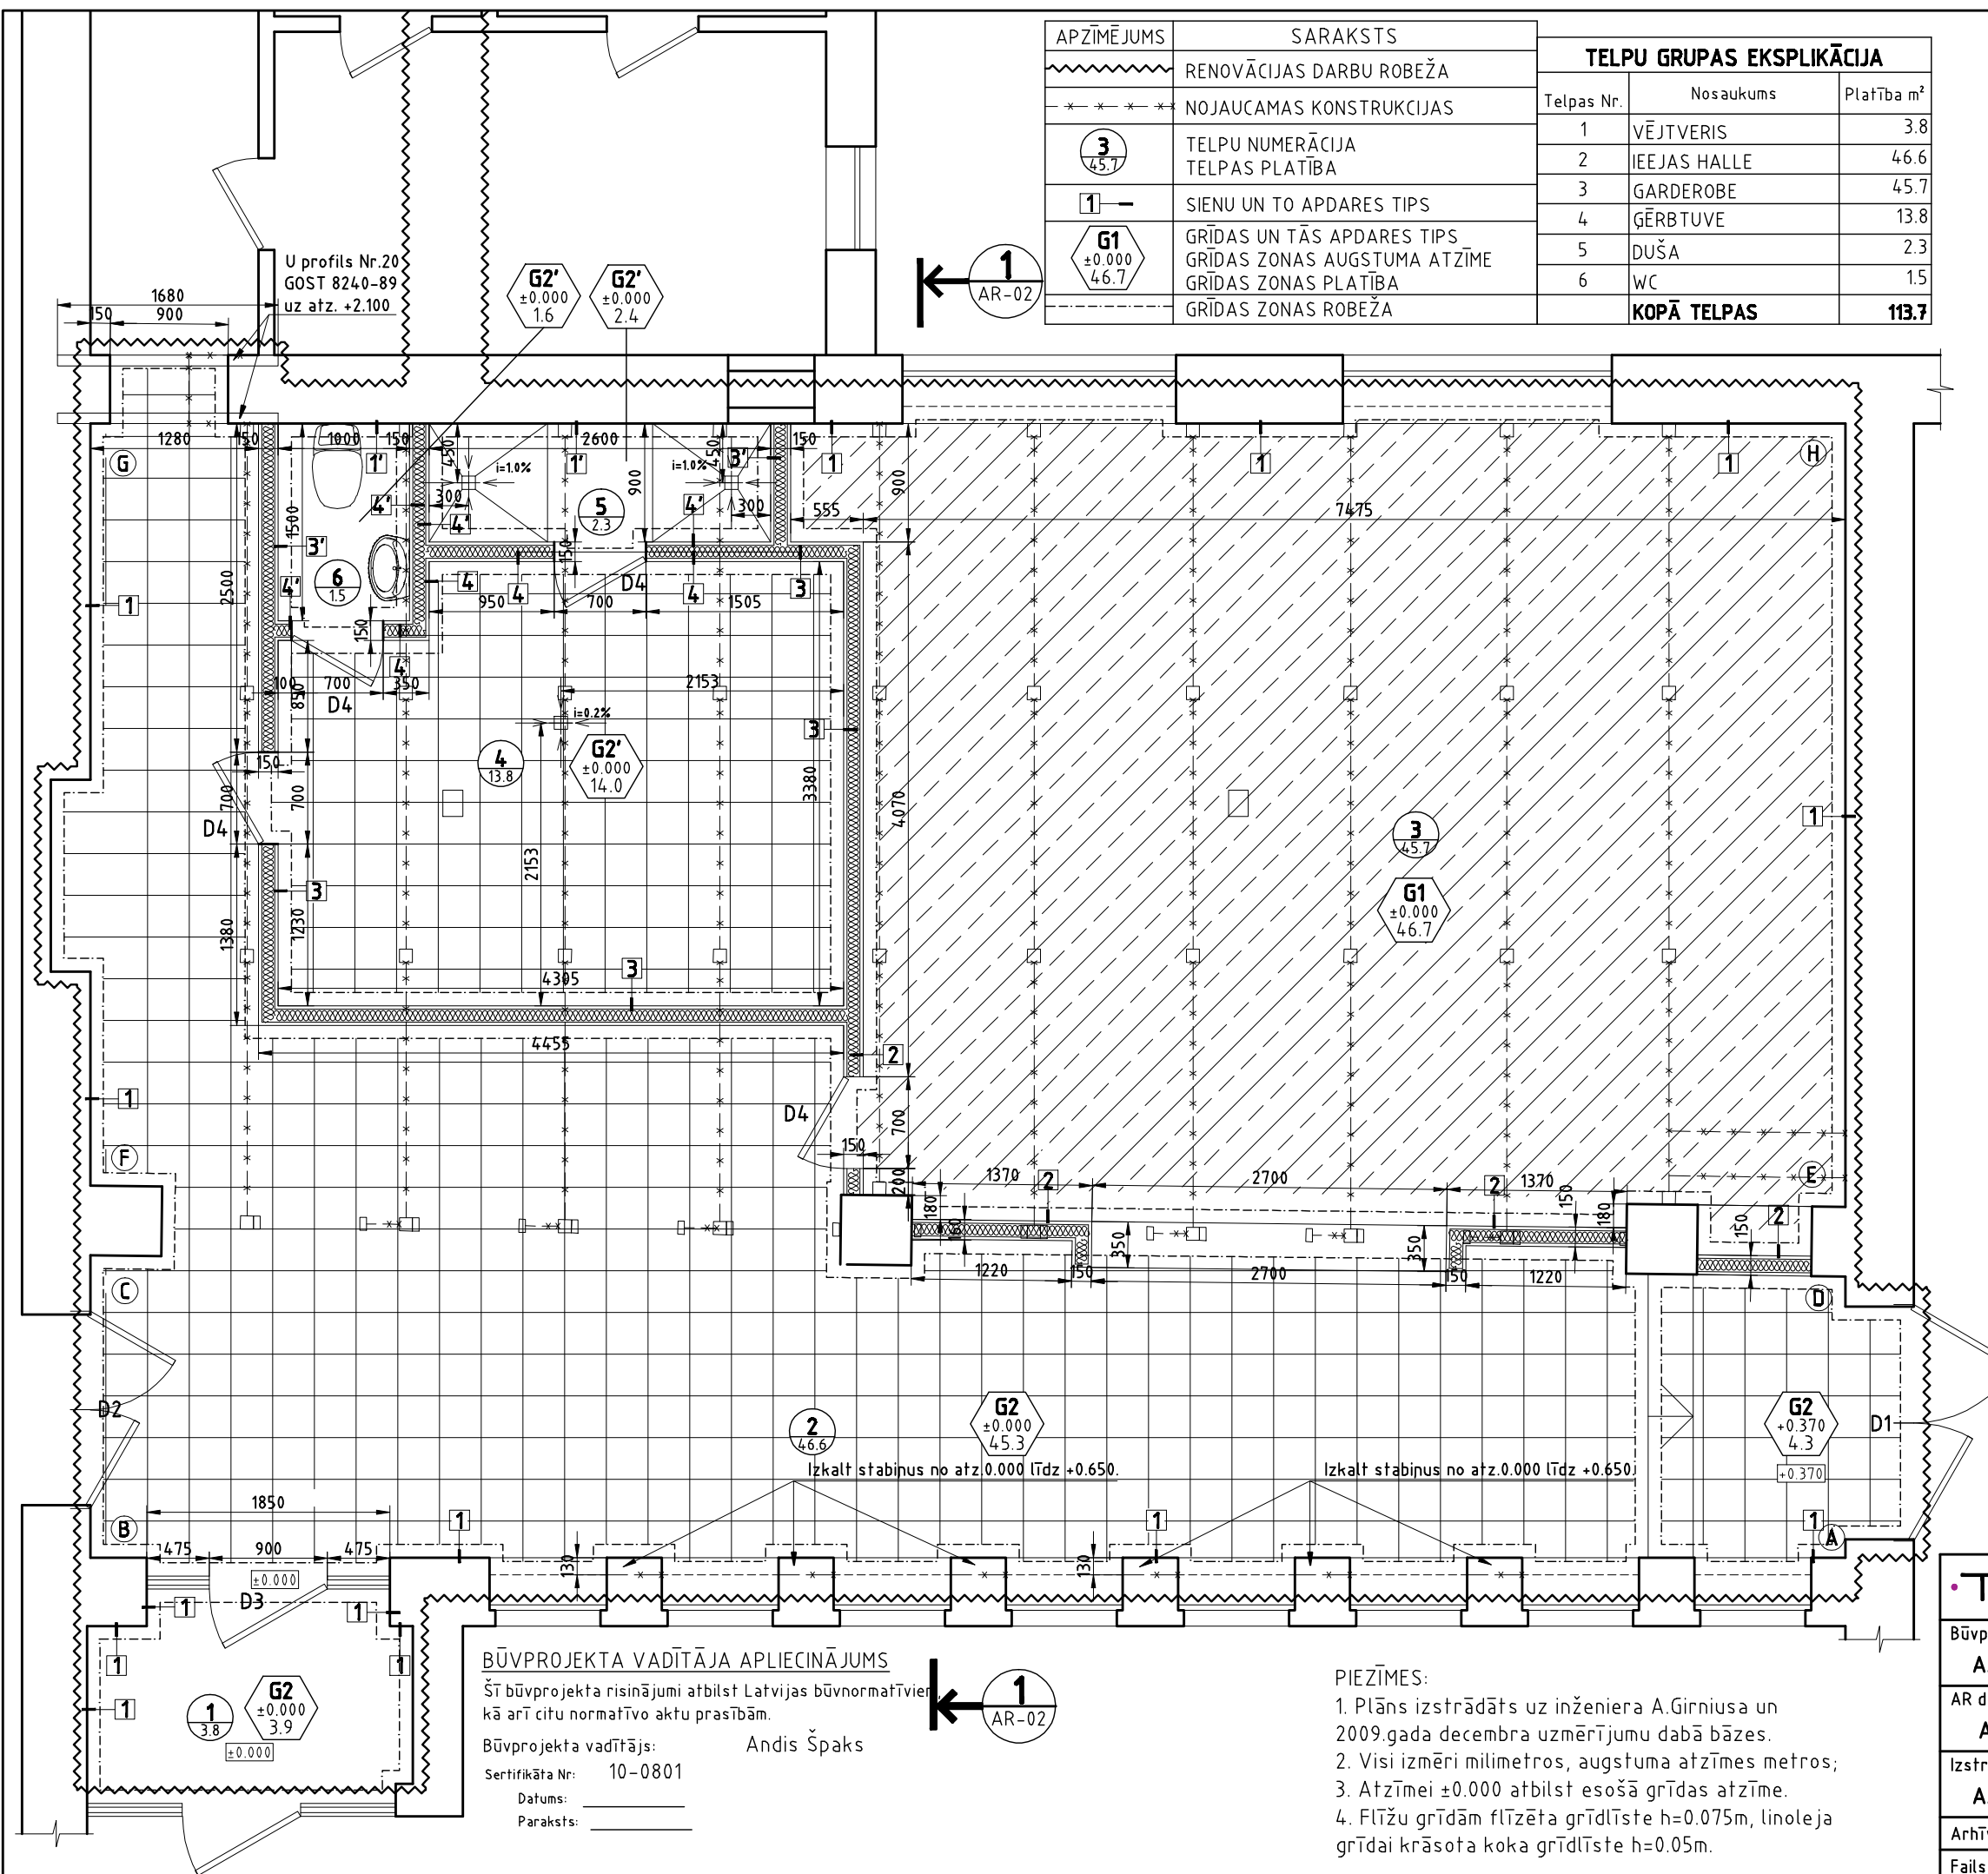




APZĪMĒJUMS	SARAKSTS	TELPU GRUPAS EKSPLIKĀCIJA		
~ ~ ~ ~	RENOVĀCIJAS DARBU ROBEŽA	Telpas Nr.	Nosaukums	Platība m²
- - - -	NOJAUCAMAS KONSTRUKCIJAS	1	VĒJTVERIS	3.8
3	TELPU NUMERĀCIJA TELPA PLATĪBA	2	IEEJAS HALLE	46.6
1 -	SIENU UN TO APDARES TIPS	3	GARDEROBE	45.7
G1	GRĪDAS UN TĀS APDARES TIPS GRĪDAS ZONAS AUGSTUMA ATZĪME GRĪDAS ZONAS PLATĪBA GRĪDAS ZONAS ROBEŽA	4	ĢĒRBTUVE	13.8
		5	DUŠA	2.3
		6	WC	1.5
		<b>KOPĀ TELPAS</b>		<b>113.7</b>

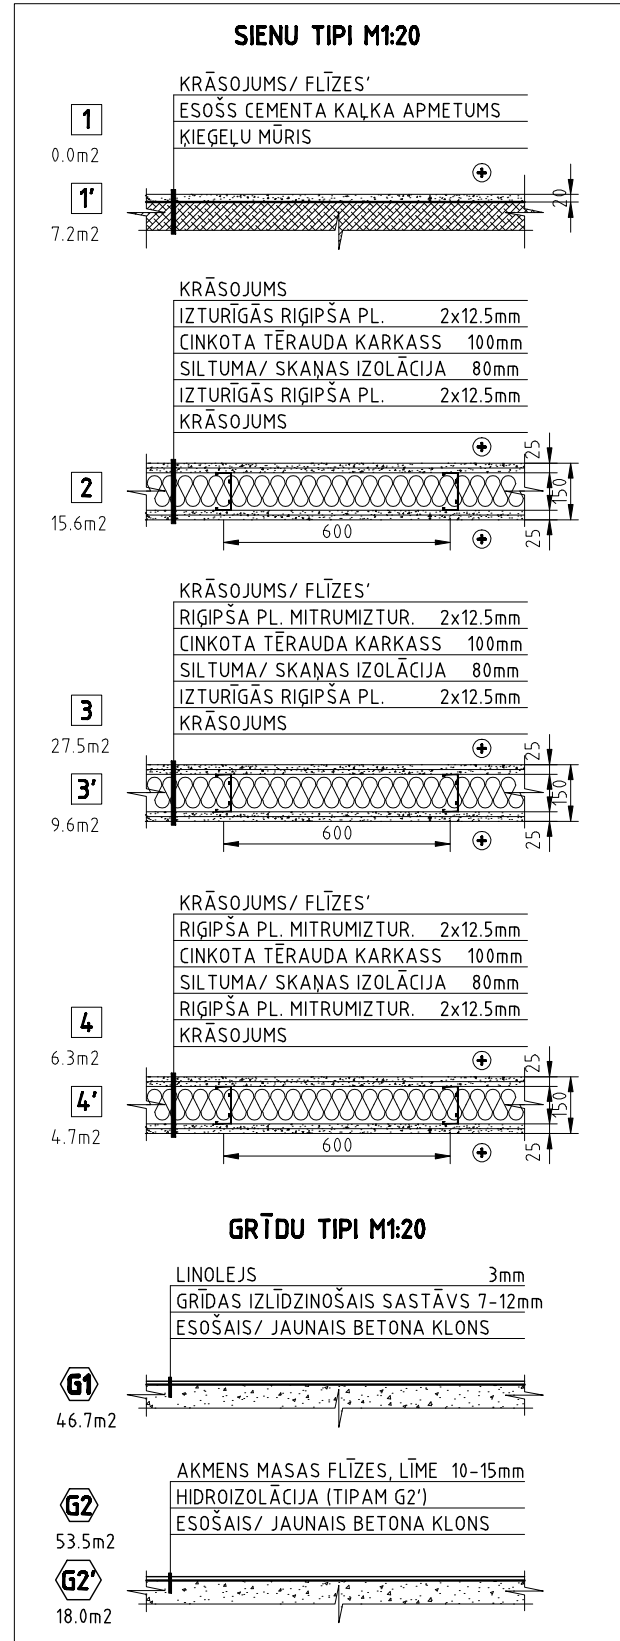

**BŪVPROJEKTA VADĪTĀJA APLIECINĀJUMS**  
Šī būvprojekta risinājumi atbilst Latvijas būvnormatīviem kā arī citu normatīvo aktu prasībām.  
Būvprojekta vadītājs: **Andis Špaks**  
Sertifikāta Nr.: 10-0801  
Datums: \_\_\_\_\_  
Paraksts: \_\_\_\_\_

**PIEZĪMES:**  
1. Plāns izstrādāts uz inženiera A.Girnusa un 2009.gada decembra uzņēmumu dabā bāzes.  
2. Visi izmēri milimetros, augstuma atzīmes metros;  
3. Atzīmei ±0.000 atbilst esošā grīdas atzīme.  
4. Flīžu grīdām flīzēta grīdlīste h=0.075m, linoleja grīdai krāsota koka grīdlīste h=0.05m.

<b>TOTUS</b>		Sargu 20 Jelgava LV-3008	Pasūtījums P-06/2009	Stadija VR
Būvproj. vadītājs <b>A.ŠPĀKS</b>	05.01.2010.	Dundagas vidusskolas lielās sporta zāles palīgtelpu vienkāršotā rekonstrukcija		
AR daļas vadītājs <b>A.ŠPĀKS</b>	28.12.2009.	Talsu iela 18, Dundaga, Dundagas pag., Dundagas nov., LV-3270		
Izstrādāja <b>A.ŠPĀKS</b>	28.12.2009.	Telpu grupas plāns. Sienu tipi. Grīdu tipi.		
Arhīva Nr. 06/2009.01.AR-01.1	Mērogs 1:50	Lapa AR-01	Lapas Nr.	
Fails DUN_grdpl.dwg				

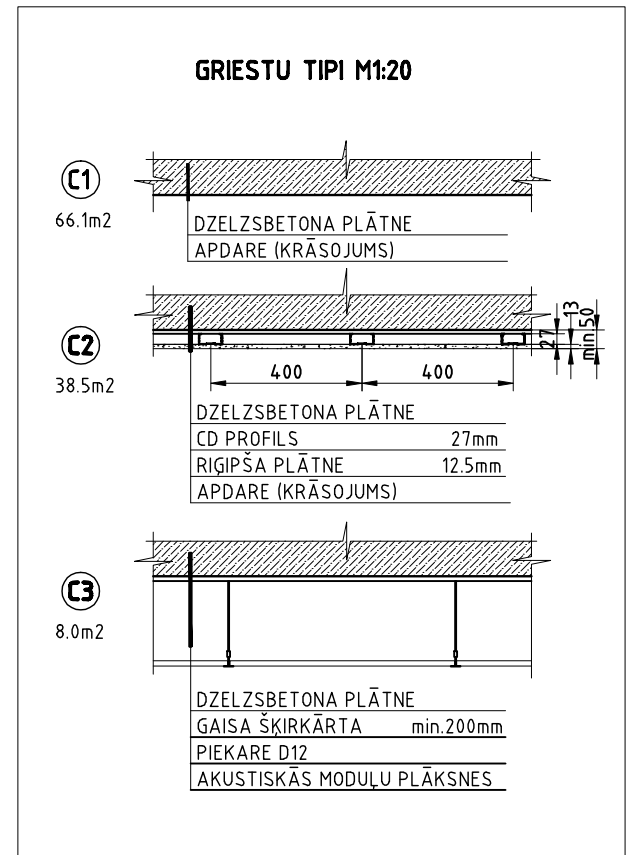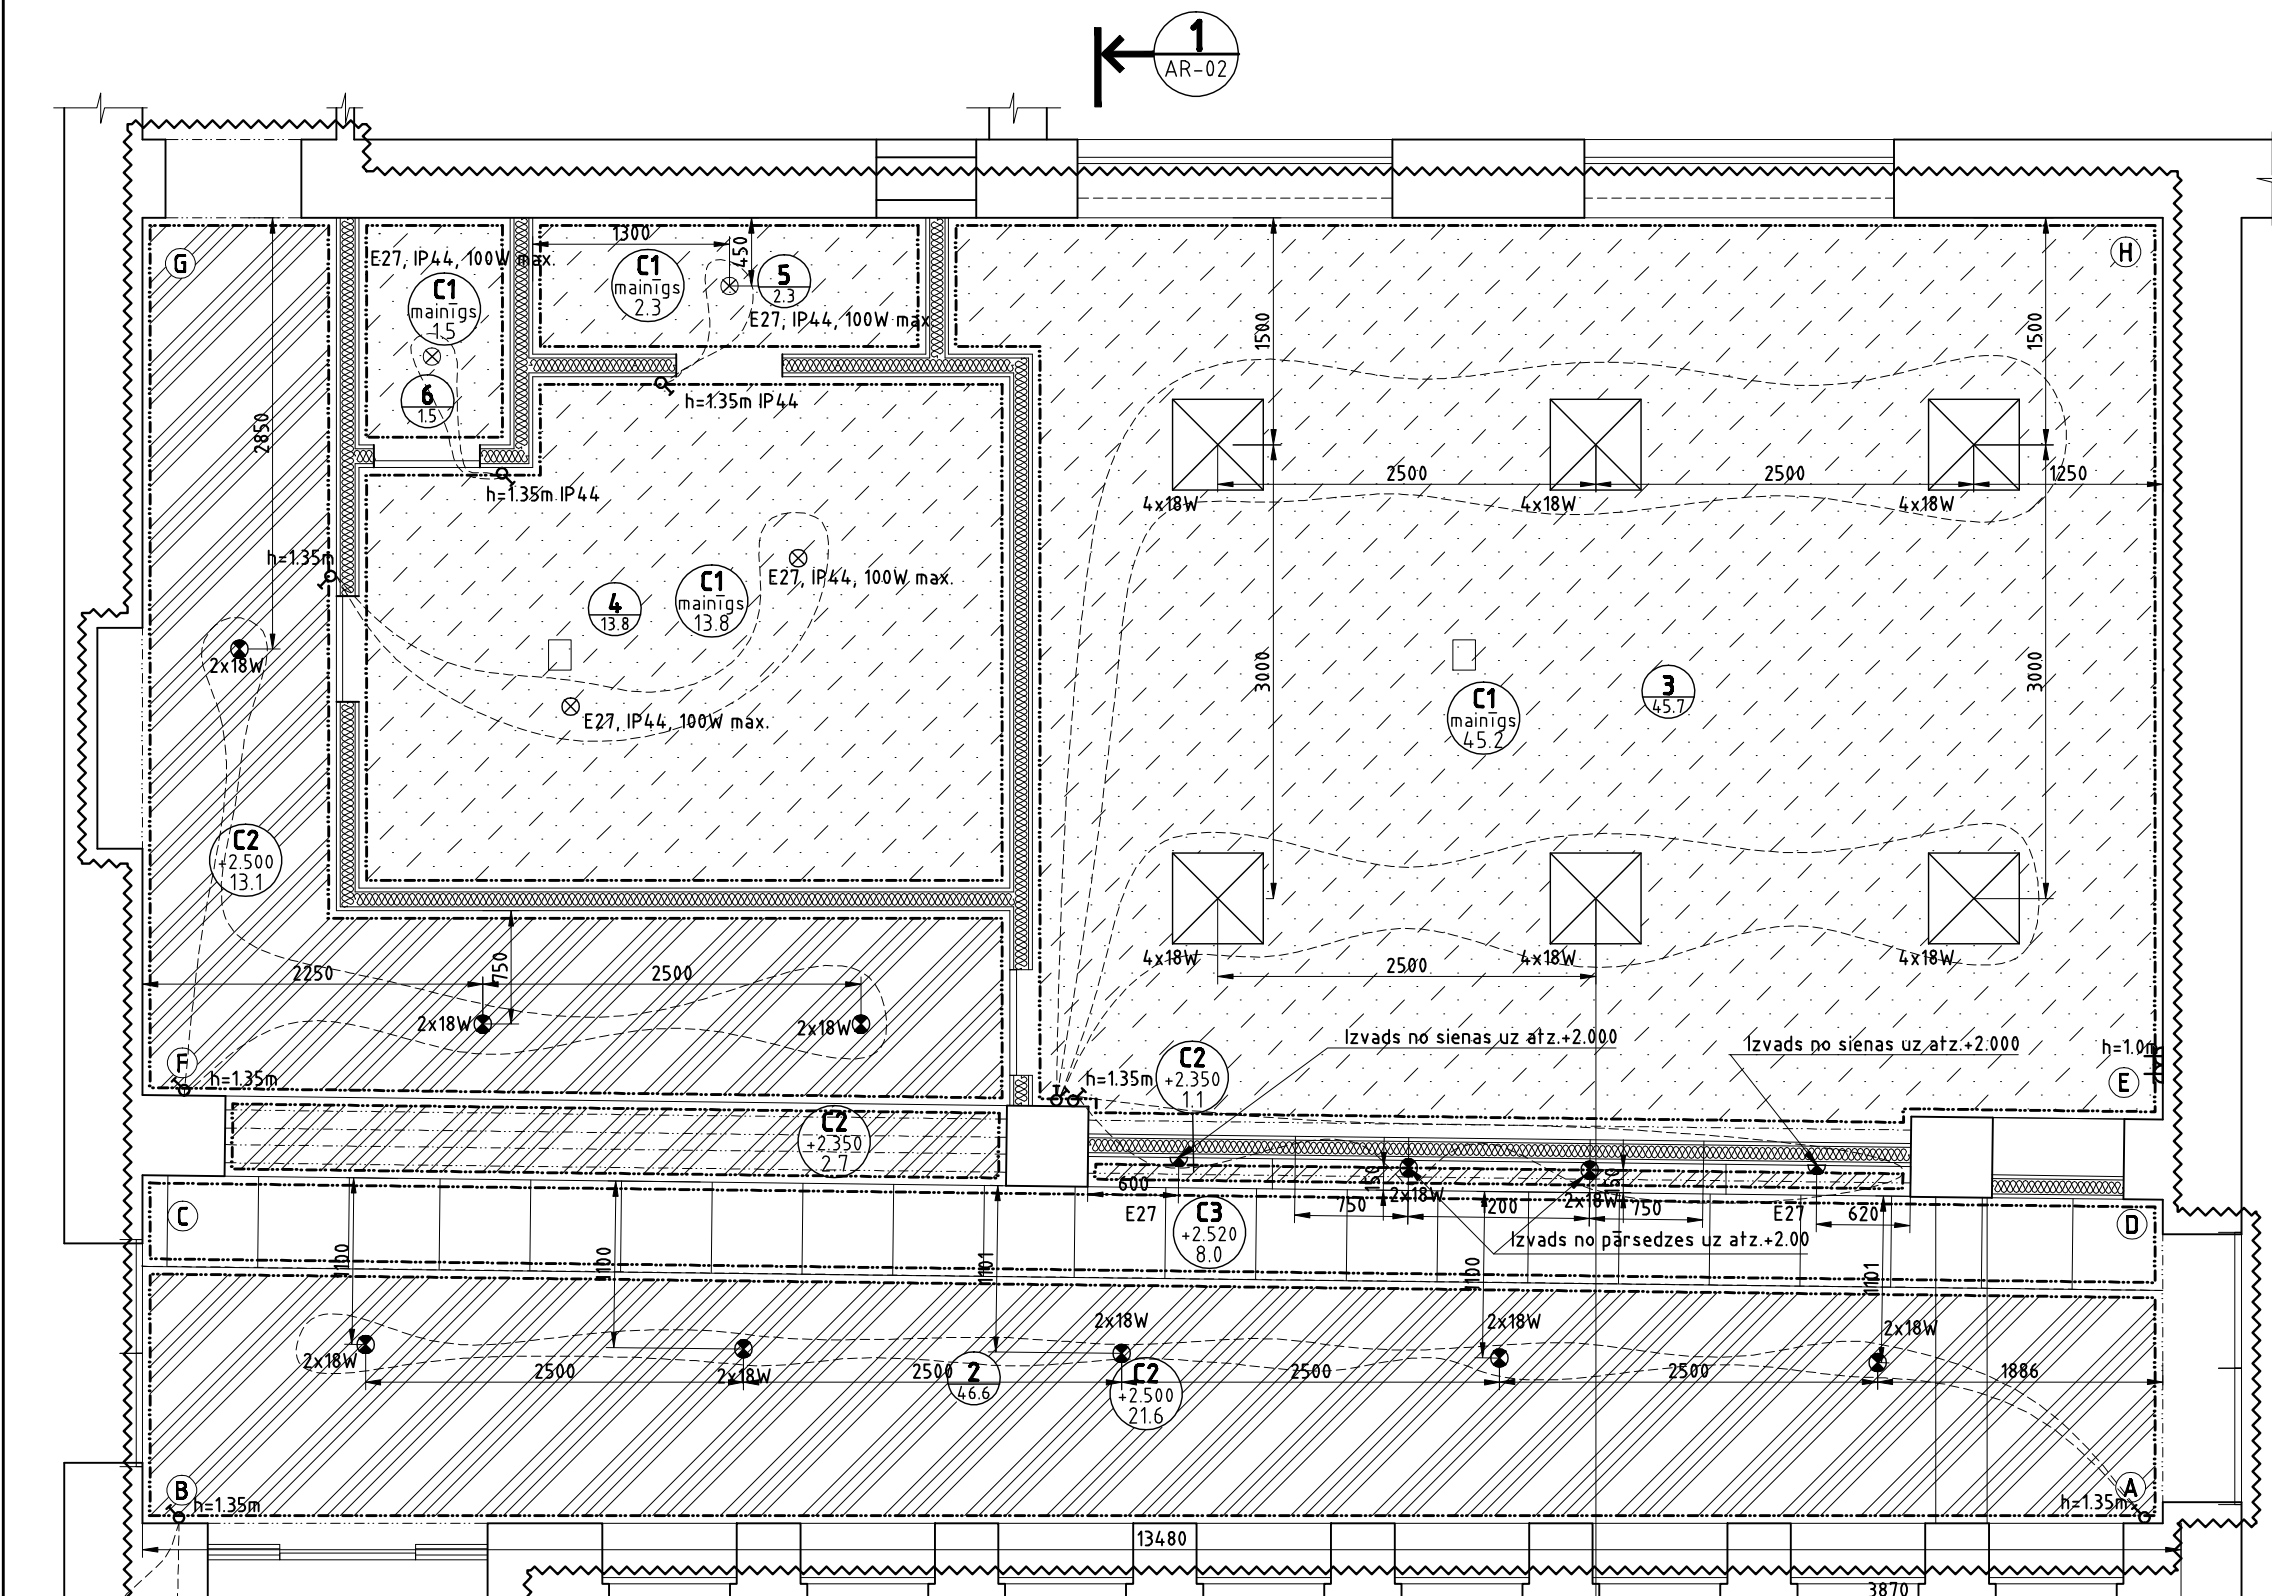

### TELPU GRUPAS EKSPĻIKĀCIJA

Telpas Nr.	Nosaukums	Platība m²
1	VĒJTVERIS	3.8
2	IEEJAS HALLE	46.6
3	GARDEROBE	45.7
4	ĢĒRBTUVE	13.8
5	DUŠA	2.3
6	WC	1.5
<b>KOPĀ TELPAS</b>		<b>113.7</b>

PIEZĪMES:

1. Plāns izstrādāts uz inženiera A.Girniusa un 2009.gada decembra uzņēmējumu dabā bāzes.
2. Visi izmēri milimetros, augstuma atzīmes metros;
3. Atzīmei ±0.000 atbilst esošā grīdas atzīme.

APZĪMĒJUMS	SARAKSTS
h=1.35m ♂	1 pola slēdzis/ augstums virs grīdas
h=1.35m ♂	dubultslēdzis/ augstums virs grīdas
2x18w ⊗	gaismeklis pie griestiem/ parametri
2x18w ⊗	iebūvēts gaismeklis/ parametri
2x18w ☂	gaismeklis pie sienas/ parametri
h=1.35m ±	rozete/ augstums virs grīdas
	dienas gaismas plafons 4x18W

APZĪMĒJUMS	SARAKSTS
	RENOVĀCIJAS DARBU ROBEŽA
<b>3</b> 45.7	TELPU NUMERĀCIJA TELPAS PLATĪBA
<b>C1</b> mainīgs 45.2	GRIESTU UN TĀS APDARES TIPS GRIESTU ZONAS AUGSTUMA ATZĪME GRIESTU ZONAS PLATĪBA GRIESTU ZONAS ROBEŽA


**TOTUS** Sargu 20 Jelgava LV-3008 Pasūtītājs P-06/2009 Stadija VR

Būvproj. vadītājs <b>A.ŠPAKS</b>	05.01.2010.	Dundagas vidusskolas lielās sporta zāles palīgelpu vienkāršotā rekonstrukcija
AR daļas vadītājs <b>A.ŠPAKS</b>	28.12.2009.	Talsu iela 18, Dundaga, Dundagas pag., Dundagas nov., LV-3270
Izstrādāja <b>A.ŠPAKS</b>	28.12.2009.	Telpu grupas griestu plāns. Griestu tipi. Apgaismojums.
Arhīva Nr. 06/2009.01.AR-02.0	Mērogs 1:50	Lapa AR-02
Faila DUN_griestl.dwg		Lapas Nr.

TELPU GRUPAS EKSPLIKĀCIJA		
Telpas Nr.	Nosaukums	Platība m²
1	VĒJTVERIS	3.8
2	IEEJAS HALLE	46.6
3	GARDEROBE	45.7
4	ĢĒRBTUVE	13.8
5	DUŠA	2.3
6	WC	1.5
<b>KOPĀ TELPAS</b>		<b>113.7</b>

LIETOTIE APZĪMĒJUMI


APZĪMĒJUMS	SARAKSTS
	RENOVĀCIJAS DARBU ROBEŽA
	NOJAUCAMAS KONSTRUKCIJAS
	TELPU NUMERĀCIJA TELPA PLATĪBA
	ESOŠS ŪDENSVADS
	DEMONTĒJAMS ŪDENSVADS
	PROJEKTĒTAIS ŪDENSVADS
	ESOŠS KARSTĀ ŪDENS VADS
	DEMONTĒJAMS KARSTĀ ŪDENS VADS
	PROJEKTĒTAIS KARSTĀ ŪDENS VADS
	ESOŠS APKURES CAURULES
	DEMONTĒJAMS APKURES CAURULES
	PROJEKT. APKURES TURPGAITA
	PROJEKT. APKURES ATPAĻGAITA
	PROJEKT. SAIMNIECISKĀ KANALIZĀCIJA
	ESOŠIE UAS KABELĪ
	SILTUMA/ DŪMU DETEKTORS
	UGUNS TRAUKSMES ZIŅOJUMU POGA
	SIRĒNA AR GAISMAS SIGNĀLU

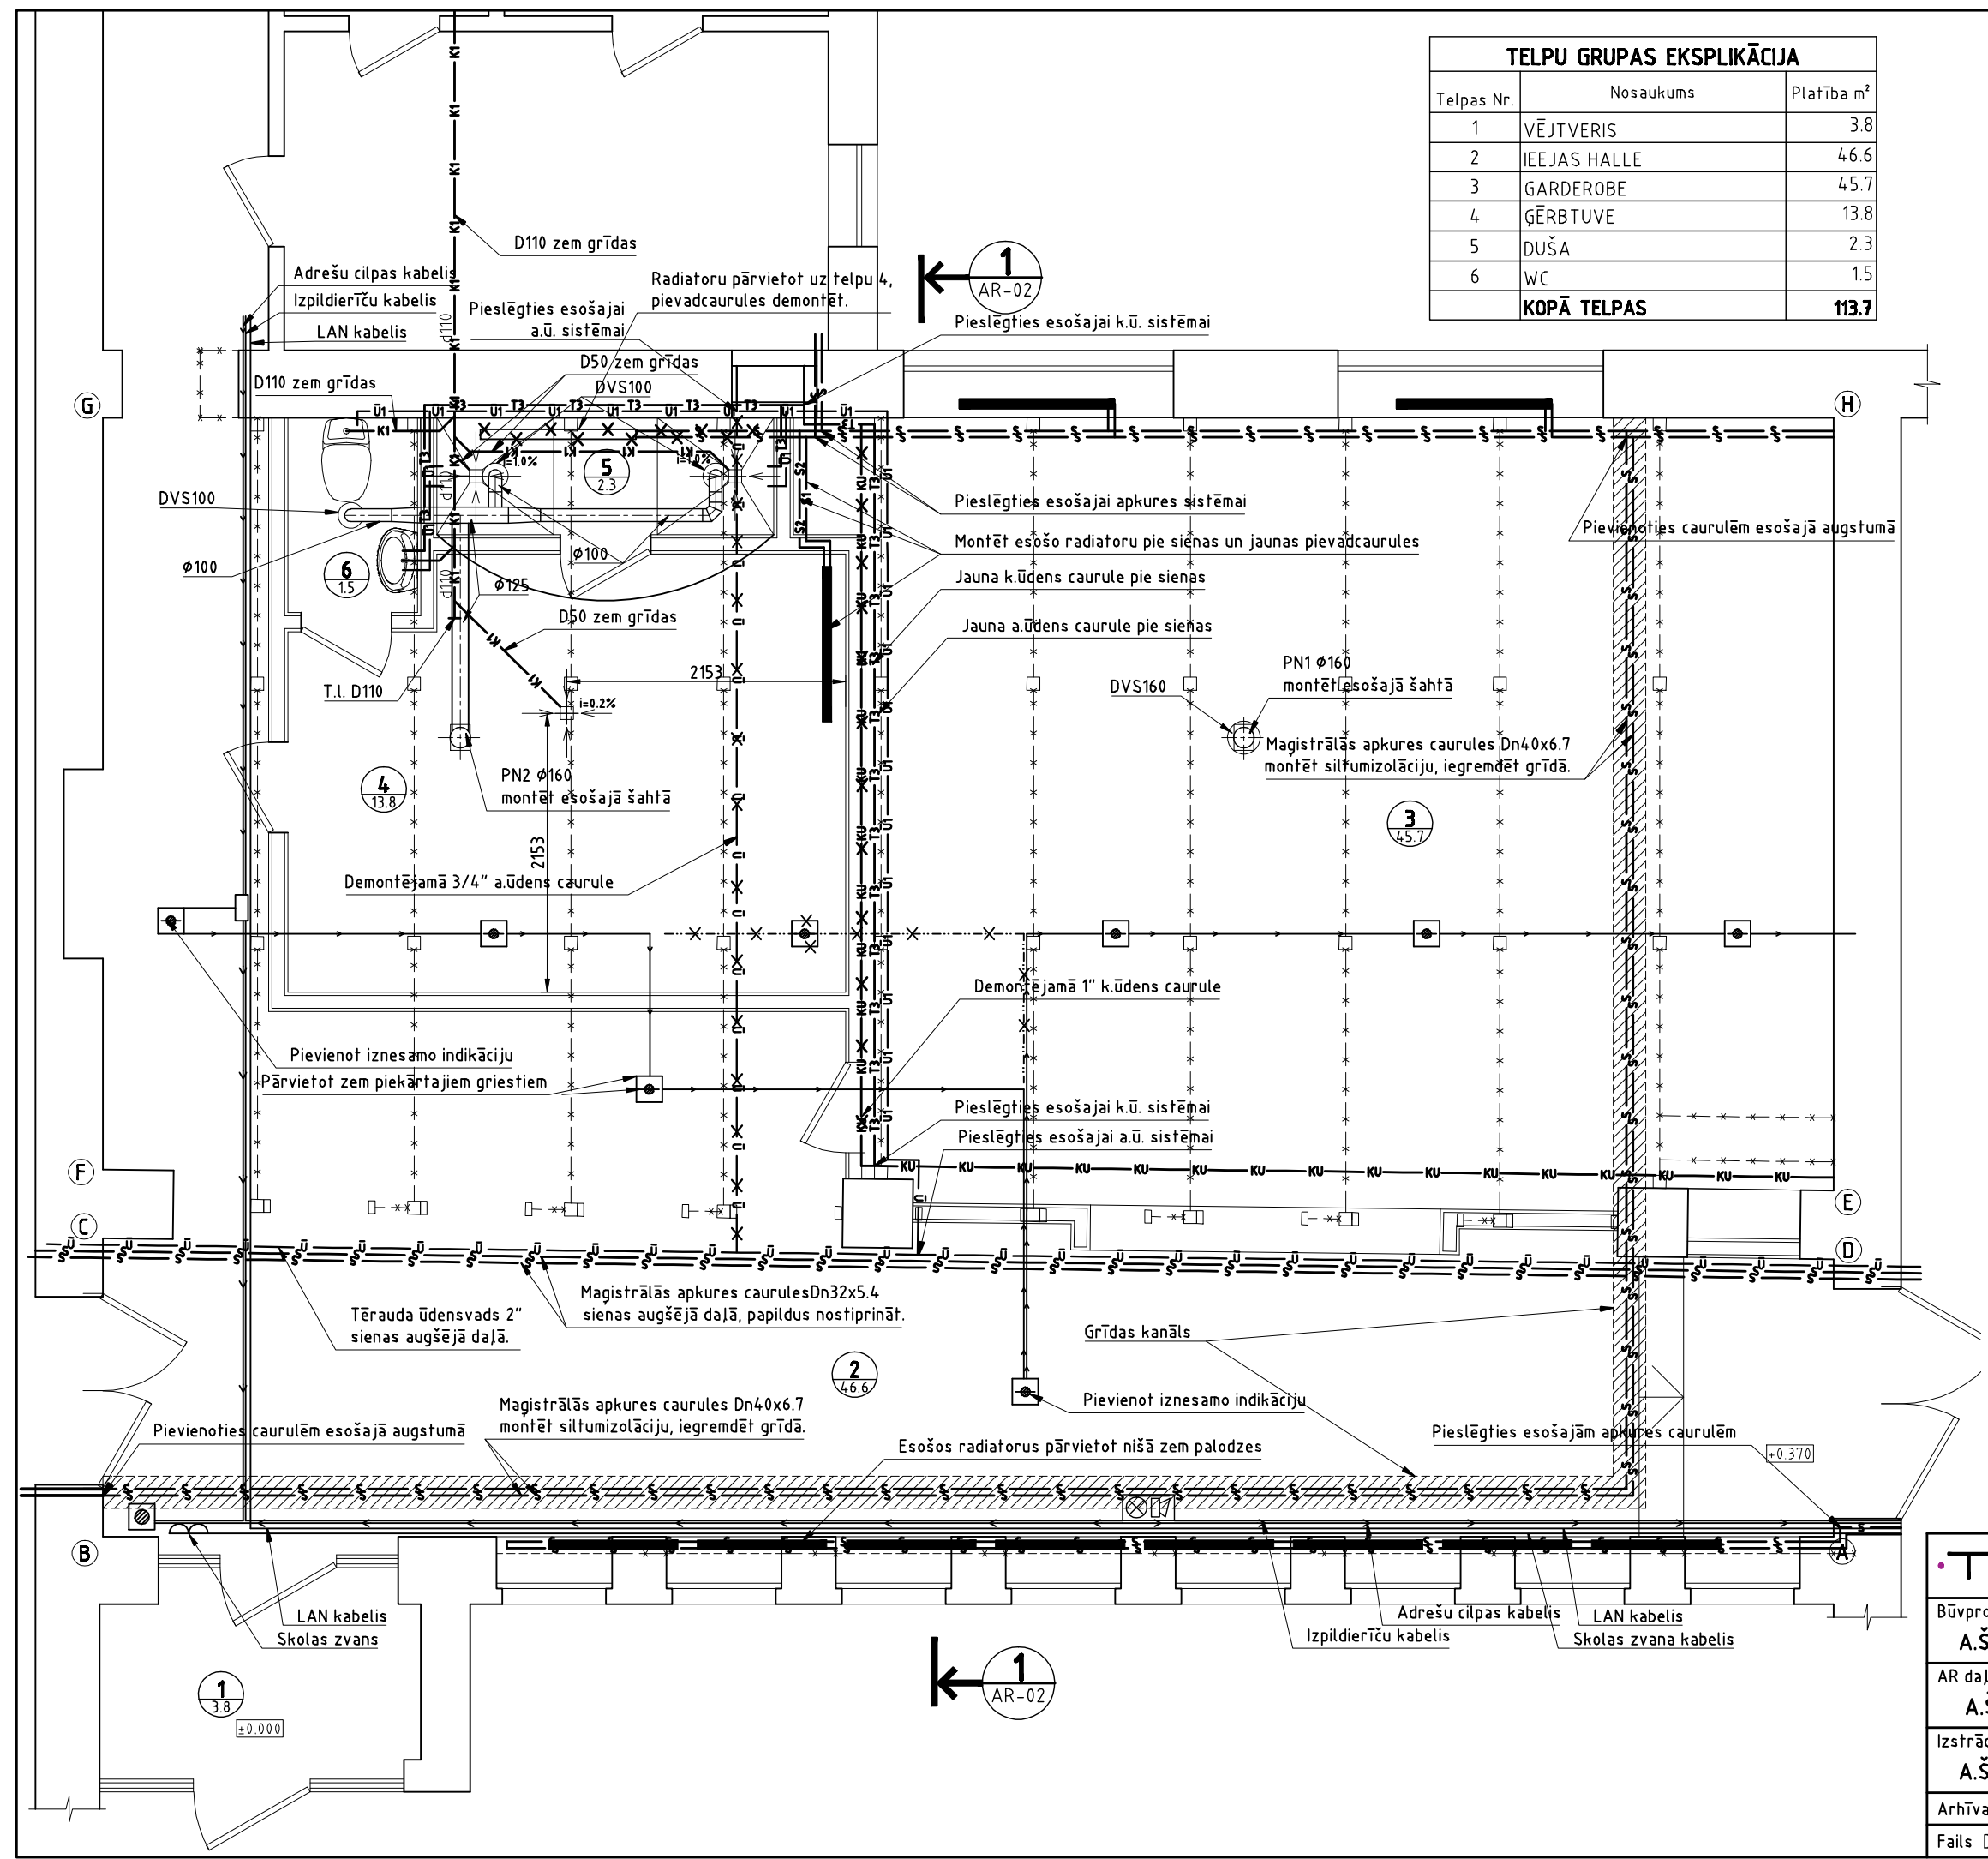

PIEZĪMES:  
 1. Plāns izstrādāts uz inženiera A.Girnius un 2009.gada decembra uzmērījumu dabā bāzes.  
 2. Visi izmēri milimetros, augstuma atzīmes metros;  
 3. Atzīmei ±0.000 atbilst esošā grīdas atzīme.


<b>TOTUS</b>		Sargu 20 Jelgava LV-3008	Pasūtījums P-06/2009	Stadija VR
Būvproj. vadītājs <b>A.ŠPAKS</b>	05.01.2010.	Dundagas vidusskolas lielās sporta zāles palīgtelpu vienkāršotā rekonstrukcija		
AR daļas vadītājs <b>A.ŠPAKS</b>	28.12.2009.	Talsu iela 18, Dundaga, Dundagas pag., Dundagas nov., LV-3270		
Izstrādāja <b>A.ŠPAKS</b>	28.12.2009.	Telpu grupas komunikāciju plāns. UK, AVK un VS tīkli.		
Arhīva Nr. 06/2009.01.AR-03.0	Mērogs 1:50	Lapa AR-03	Lapas Nr.	
Fails DUN_kompl.dwg				

NOTINUMS C-D M1:50

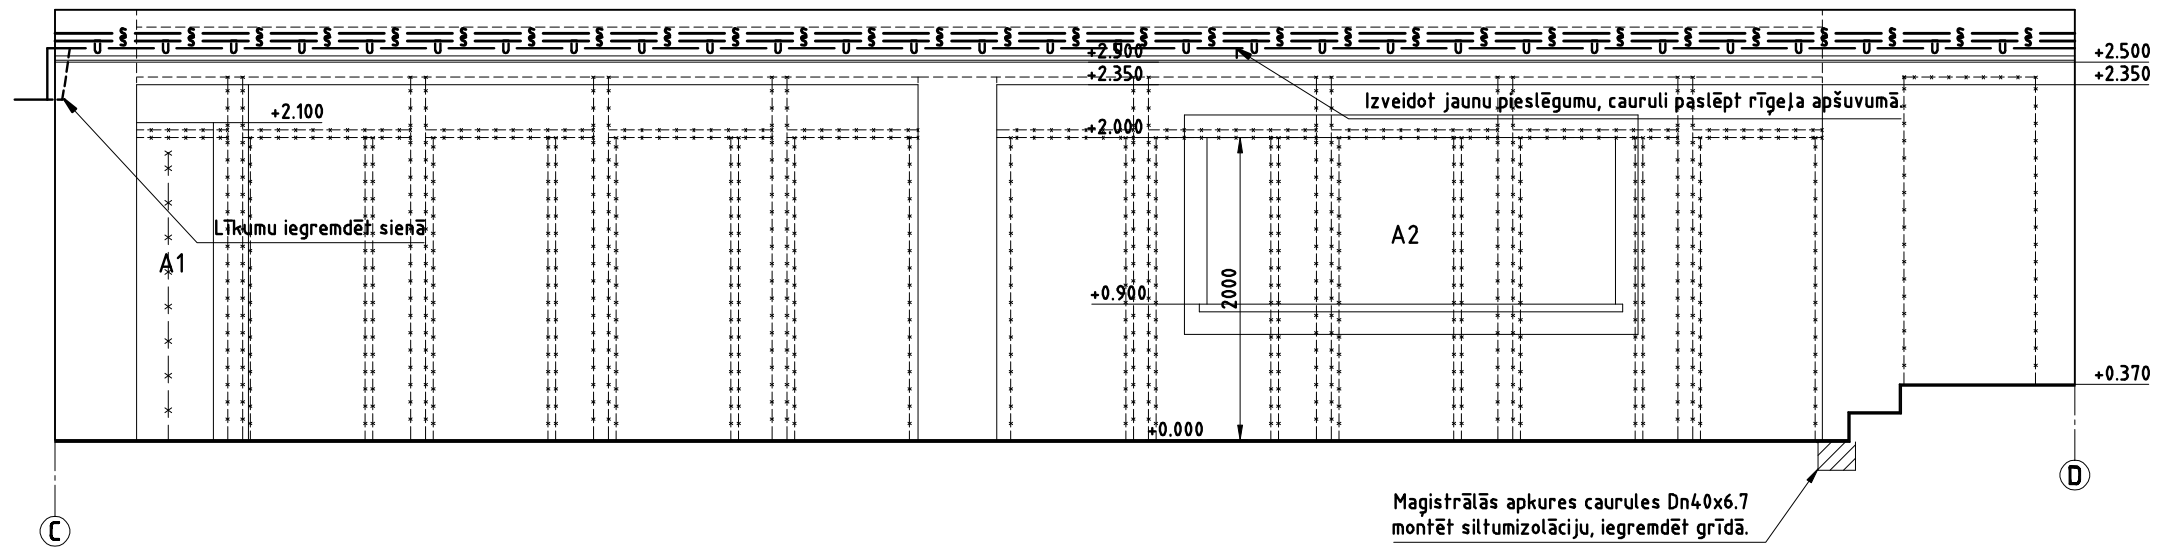


APZĪMĒJUMS	SARAKSTS
---	NOJAUCAMAS KONSTRUKCIJAS
— 0 — 0	ESOŠS ŪDENSVADS
— X — X	DEMONTĒJAMS ŪDENSVADS
— 01 — 01	PROJEKTĒTAIS ŪDENSVADS
— KU — KU	ESOŠS KARSTĀ ŪDENS VADS
— KU X — KU X	DEMONTĒJAMS KARSTĀ ŪDENS VADS
— T3 — T3	PROJEKTĒTAIS KARSTĀ ŪDENS VADS
— S — S	ESOŠS APKURES CAURULES
— S X — S X	DEMONTĒJAMS APKURES CAURULES
— S1 — S1	PROJEKT. APKURES TURPGAITA
— S2 — S2	PROJEKT. APKURES ATPAKAĻGAITA

NOTINUMS E-F M1:50

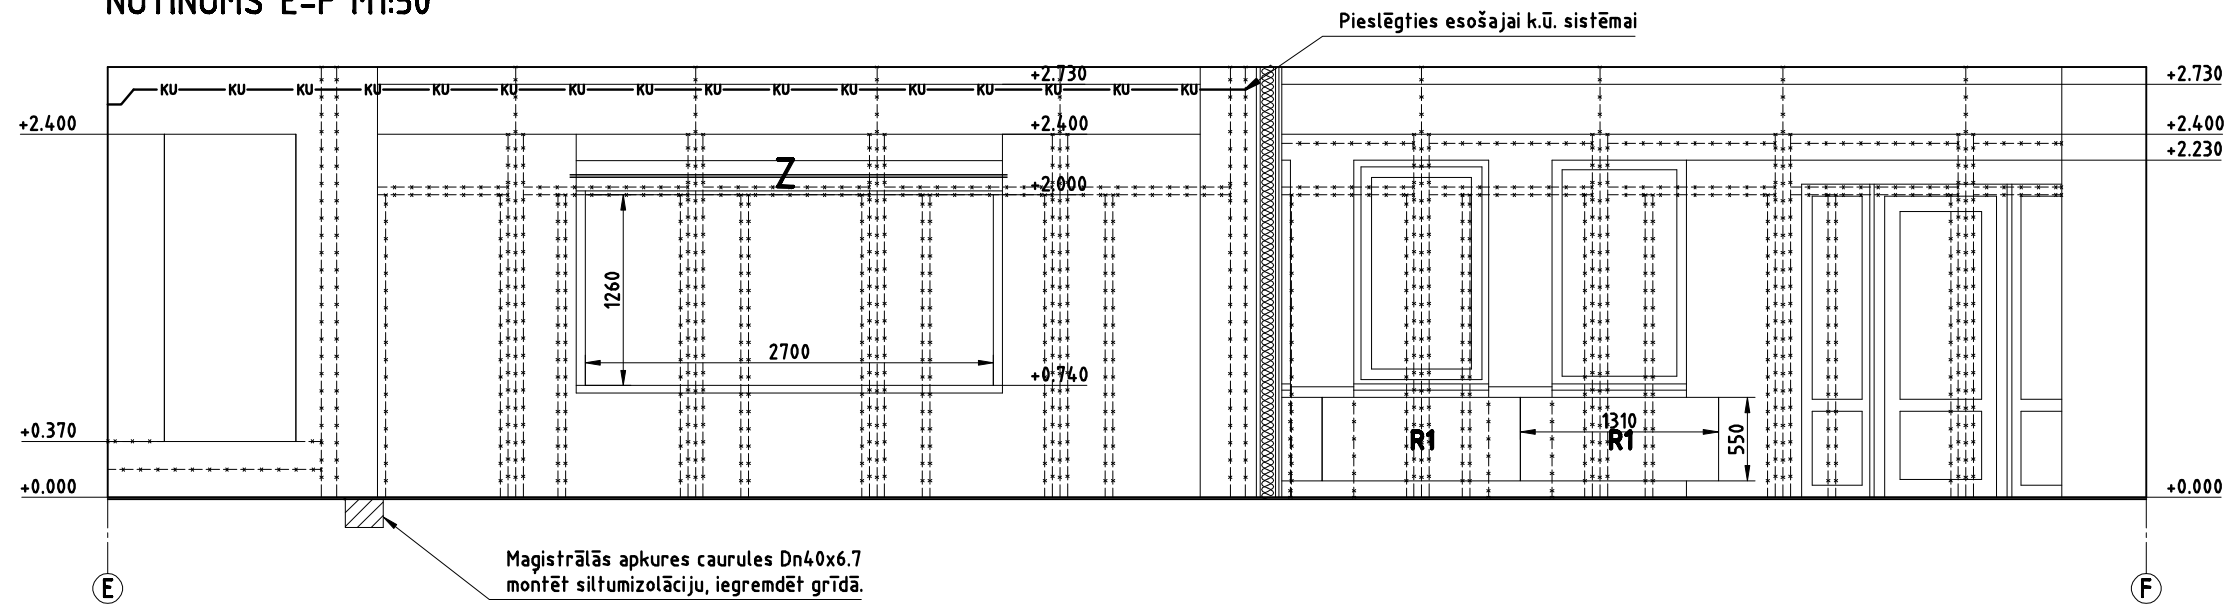

GRIEZUMS A-A M1:50

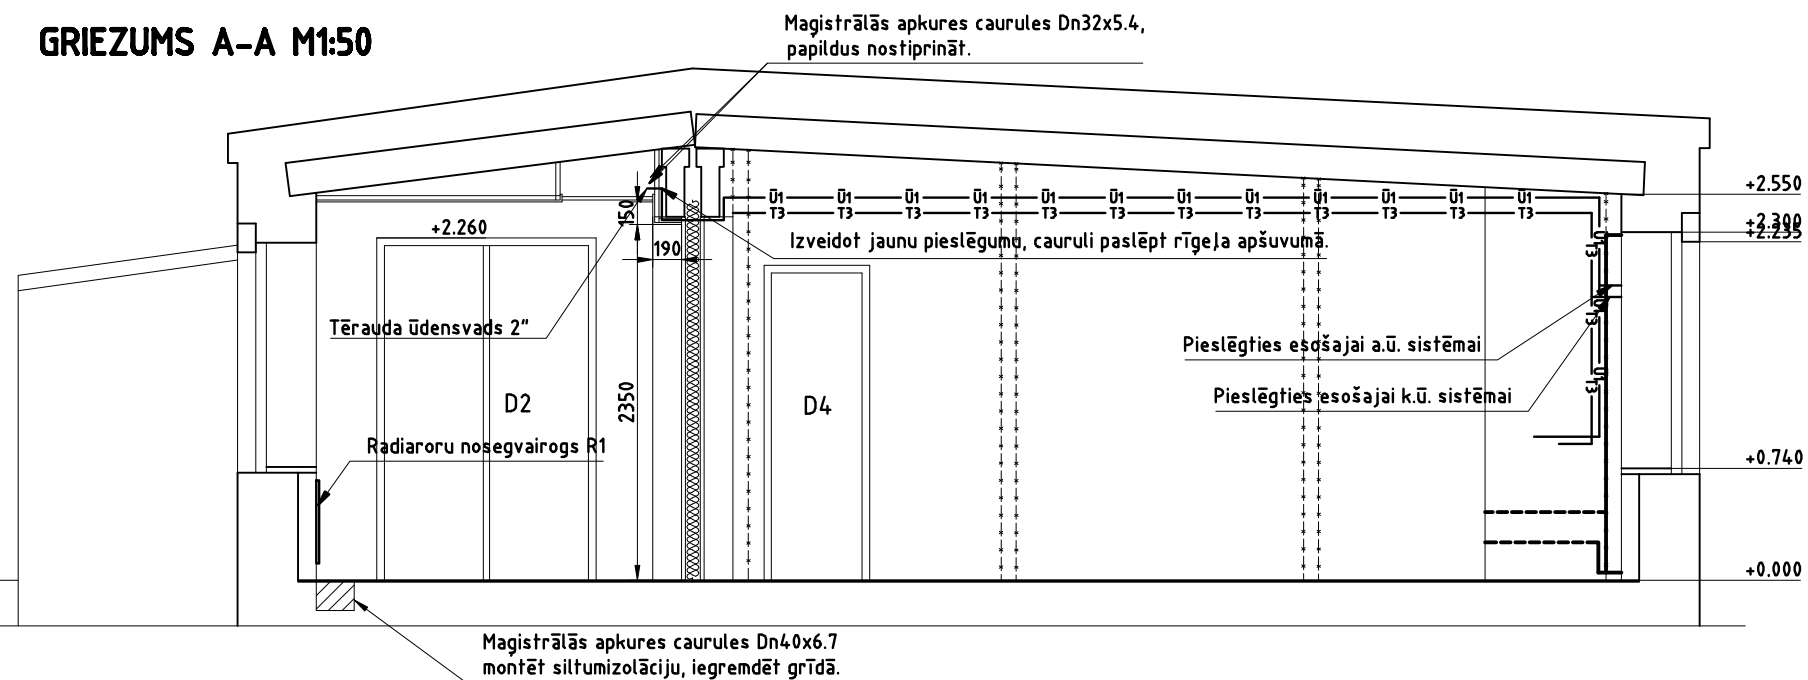


PIEZĪMES:

- Izmēri doti milimetros, augstuma atzīmes metros.
- Par atzīmi ±0.000 pieņemta pirmā stāva grīdas atzīme.
- Griezumā un notinumos nosacīti parādīti karstā un aukstā ūdensvada tīklu trasējumi bez gala iekārtām
- Griezumos un notinumos nosacīti parādīti apkures tīkli trasējumi.
- Kanalizācijas, elektroapgādes un vājstrāvu tīkli nav parādīti.


		Sargu 20 Jelgava LV-3008	Pasūtījums P-06/2009	Stadija TP
Būvproj. vadītājs <b>A.ŠPAKS</b>	05.01.2010.	Dundagas vidusskolas lielās sporta zāles palīgtempu vienkāršotā rekonstrukcija		
AR daļas vadītājs <b>A.ŠPAKS</b>	29.12.2009.	Talsu iela 18, Dundaga, Dundagas pag., Dundagas nov., LV-3270		
Izstrādāja <b>A.ŠPAKS</b>	29.12.2009.	Notinumi C-D un E-F Griezums A-A		
Arhīva Nr. 06/2009.01.AR-04.0	Mērogs 1:50	Lapa AR-04	Lapas Nr.	
Fails DUN_griez.dwg				

### NOTINUMS A-B M1:50

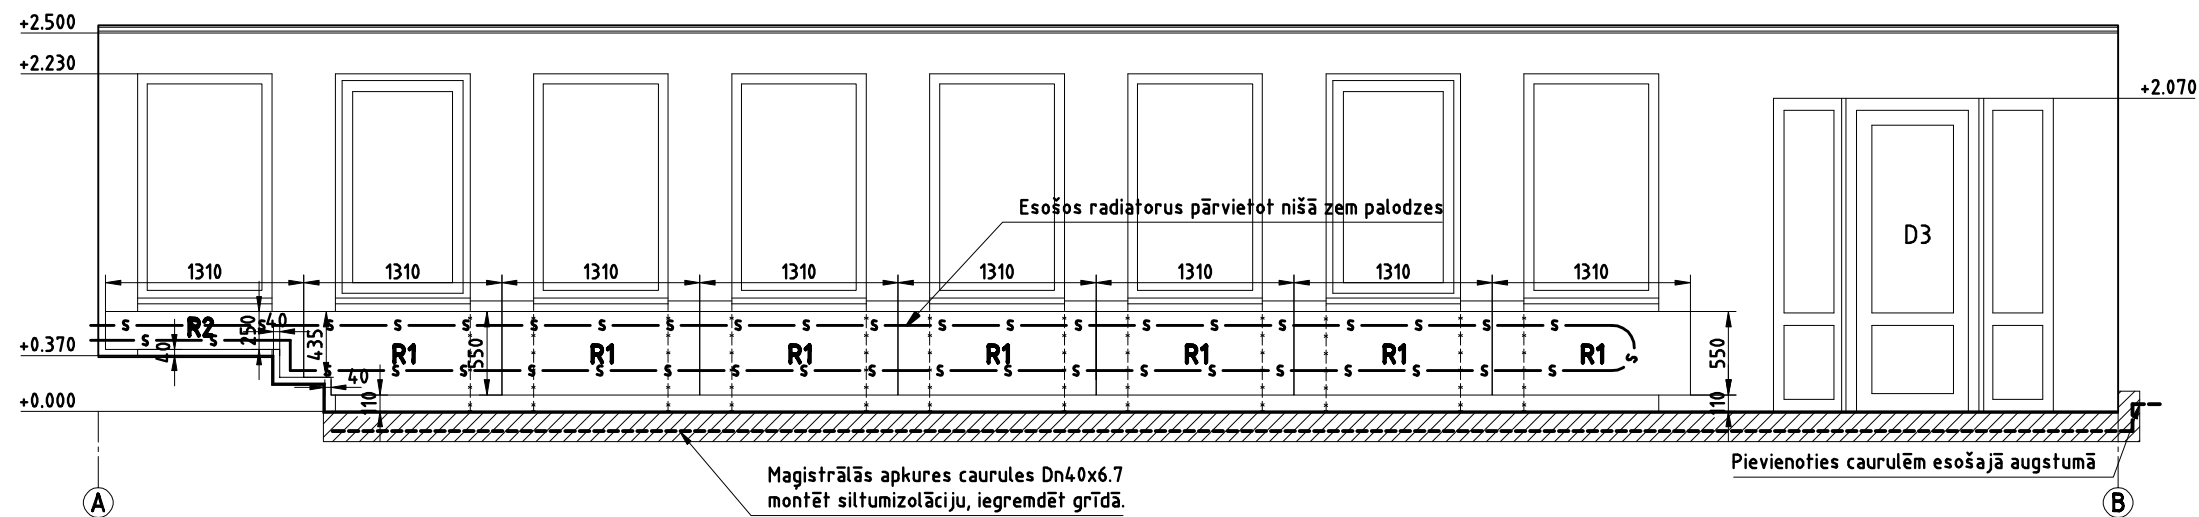


APZĪMĒJUMS	SARAKSTS
---	NOJAUCAMAS KONSTRUKCIJAS
— 0 — 0	ESOŠS ŪDENSVADS
— X — X	DEMONTĒJAMS ŪDENSVADS
— 01 — 01	PROJEKTĒTAIS ŪDENSVADS
— KU — KU	ESOŠS KARSTĀ ŪDENS VADS
— KU X — KU X	DEMONTĒJAMS KARSTĀ ŪDENS VADS
— T3 — T3	PROJEKTĒTAIS KARSTĀ ŪDENS VADS
— S — S	ESOŠS APKURES CAURULES
— S X — S X	DEMONTĒJAMS APKURES CAURULES
— S1 — S1	PROJEKT. APKURES TURPGAITA
— S2 — S2	PROJEKT. APKURES ATPAĻGAITA


### NOTINUMS B-G M1:50

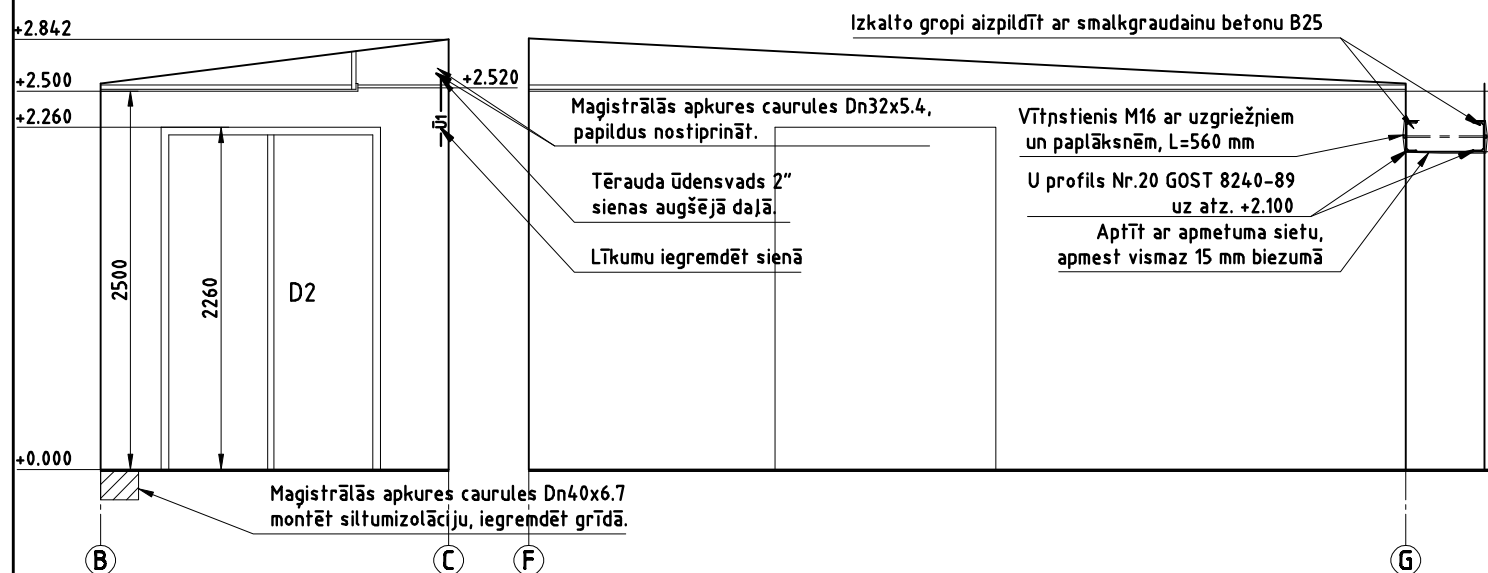

### NOTINUMS H-A M1:50

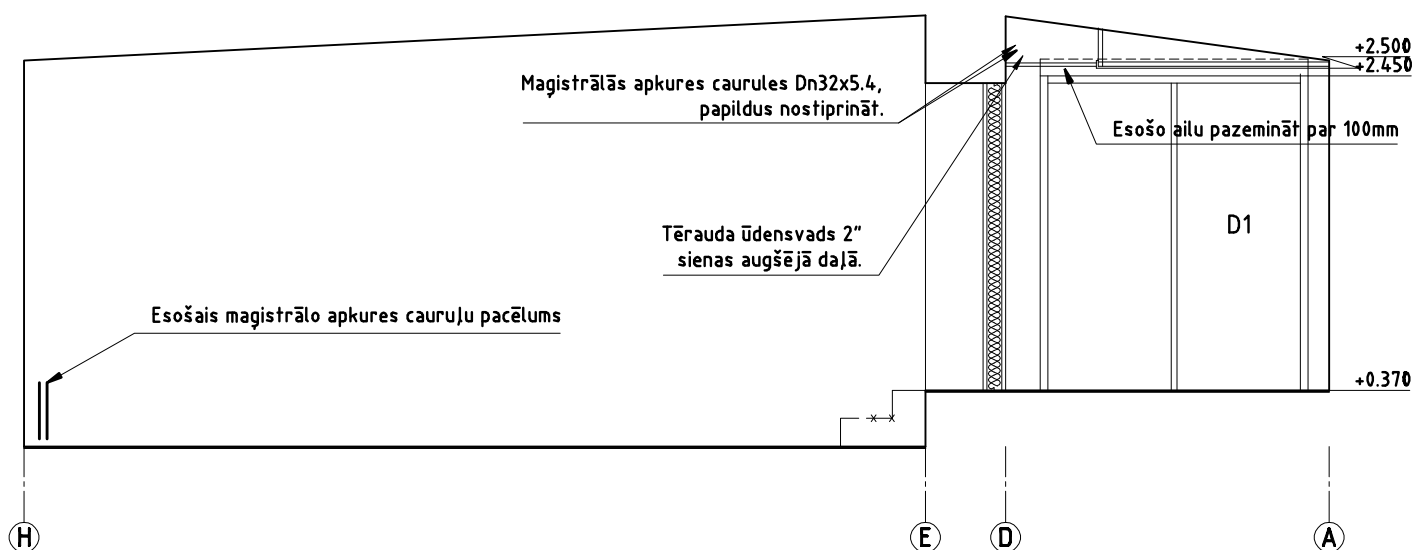


### NOTINUMS G-H M1:50

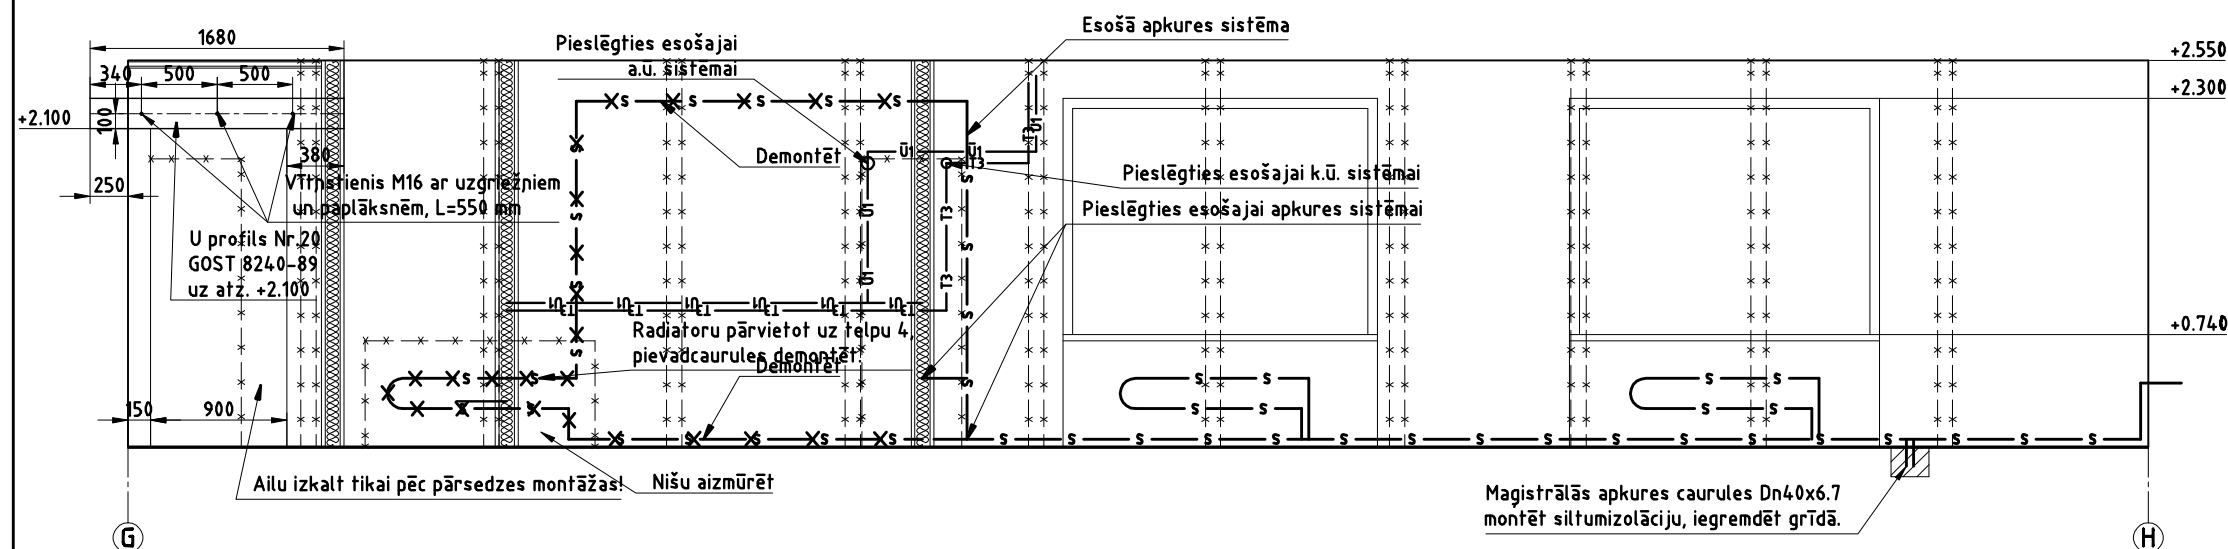

#### PIEZĪMES:

1. Izmēri doti milimetros, augstuma atzīmes metros.
2. Par atzīmi ±0.000 pieņemta pirmā stāva grīdas atzīmei.
3. Notinumos nosacīti parādīti karstā un aukstā ūdensvada tīklu trasējumi bez gala iekārtām
4. Notinumos nosacīti parādīti apkures tīkli trasējumi.
5. Kanalizācijas, elektroapgādes un vājstrāvu tīkli nav parādīti.

<b>TOTUS</b>		Sargu 20 Jelgava LV-3008	Pasūtījums P-06/2009	Stadija TP
Būvproj. vadītājs <b>A.ŠPAKS</b>	05.01.2010.	Dundagas vidusskolas lielās sporta zāles palīgtempu vienkāršotā rekonstrukcija		
AR daļas vadītājs <b>A.ŠPAKS</b>	29.12.2009.	Talsu iela 18, Dundaga, Dundagas pag., Dundagas nov., LV-3270		
Izstrādāja <b>A.ŠPAKS</b>	29.12.2009.	Notinumi A-B, B-G, H-A un G-H.		
Arhīva Nr. 06/2009.01.AR-05.0	Mērogs 1:50	Lapa AR-05	Lapas Nr.	
Fails DUN_griez.dwg				

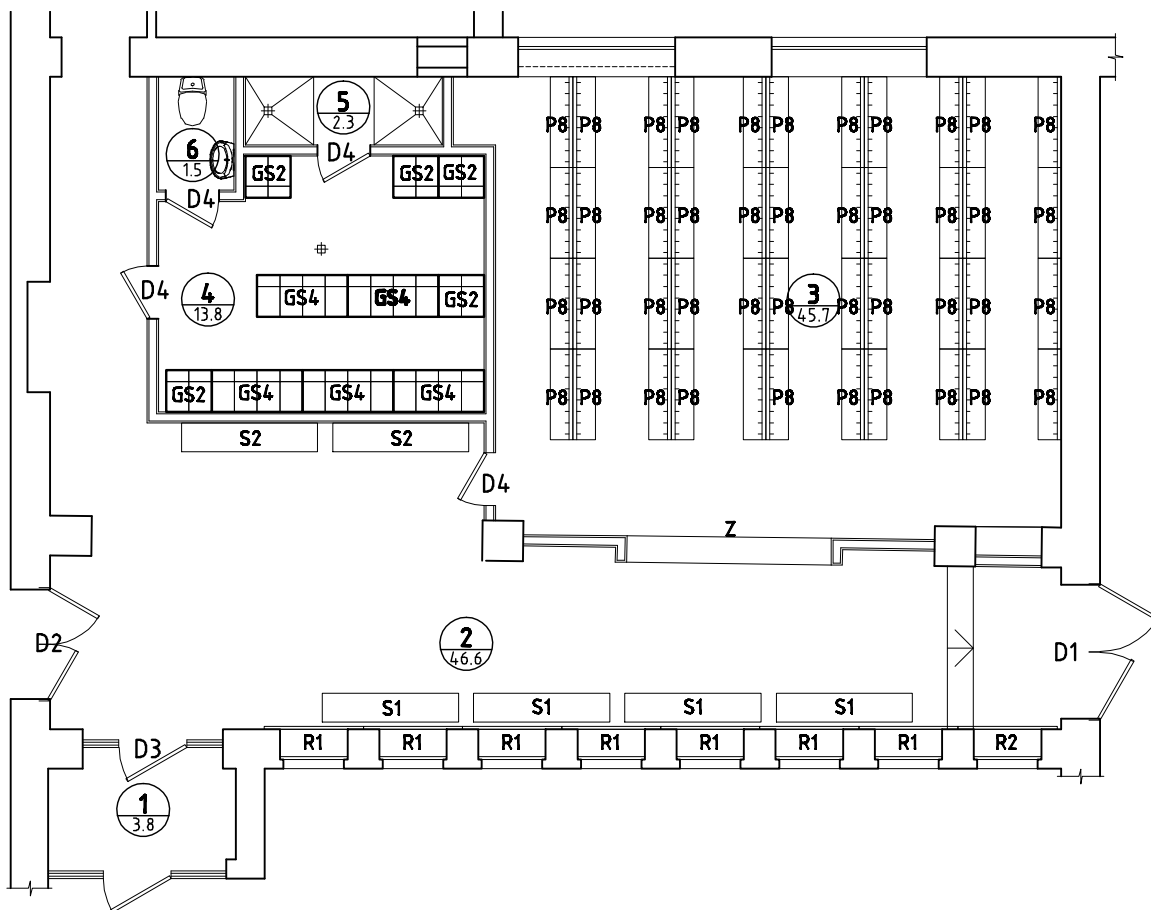

### PIEŅEMTIE APZĪMĒJUMI

Apz.	Apraksts	Skaitis (gab.)	Piezīmes
GS2	Garderobes skapis ar solu. 2 nodalījumi.	5	
GS4	Garderobes skapis ar solu. 4 nodalījumi.	5	
P8	Drēbju pakaramais brīvst., 8 āķi.	44	Kopā 352 vietas
Z	Drošības žāļūzija, manual. ruļļu.	1	Aile 2700x1250(h)
S1	Garderobes solis l=1800	4	esoši
S2	Garderobes solis l=1800	2	jauni, analogi S1
R1	Radiatora nosegvairogs, finiera b=15mm	7	1310x550(h) sien. stipr.
R2	Radiatora nosegvairogs, finiera b=15mm	1	1310x435(h) sien. stipr.
D1	Individ. divviru durvis. EI-30	1	1770x2080(h)
D2	Individ. divviru durvis. Paaugstināta slodzes izturība	1	1450x2260(h)
D3	Vējtvera durvis, PVC konstr, baltas	1	1850x2070(h)
D4	MDF iekšdurvis, 2 labās, 2 kreisās	4	700x2080(h)

### PIEZĪMES:

1. Visi izmēri milimetros, precizējami būvē pēc situācijas dabā.
2. Pirms pasūtījuma veikšanas durvju, žāļūziju un radiatora nosegvairogu piegādātājam saskaņot detaļas ar projektētāju.
3. Santehniskās iekārtas šajā specifikācijā nav uzrādītas.

### TELPU GRUPAS EKSPLIKĀCIJA

Telpas Nr.	Nosaukums	Platība m <sup>2</sup>
1	VĒJTVERIS	3.8
2	IEEJAS HALLE	46.6
3	GARDEROBE	45.7
4	ĢĒRBTUVE	13.8
5	DUŠA	2.3
6	WC	1.5
<b>KOPĀ TELPAS</b>		<b>113.7</b>

<b>TOTUS</b>		Sargu 20 Jelgava LV-3008	Pasūtījums <b>P-06/2009</b>	Stadija <b>VR</b>
Būvproj. vadītājs <b>A.ŠPAKS</b>	02.01.2010.	Dundagas vidusskolas lielās sporta zāles palīgtelpu vienkāršotā rekonstrukcija		
AR daļas vadītājs <b>A.ŠPAKS</b>	02.01.2010.	Tatsu iela 18, Dundaga, Dundagas pag., Dundagas nov., LV-3270		
Izstrādāja <b>A.ŠPAKS</b>	02.01.2010.	Telpu grupas plāns. Iekārtu izvietojums		
Arhīva Nr. 06/2009.01.AR-06.0	Mērogs <b>1:100</b>	Lapa <b>AR-06</b>	Lapas Nr.	
Faili DUN_iekartas.dwg				