
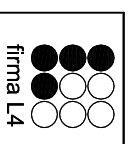


Notekūdeņu pieņemšanas rezervuārs 5m³

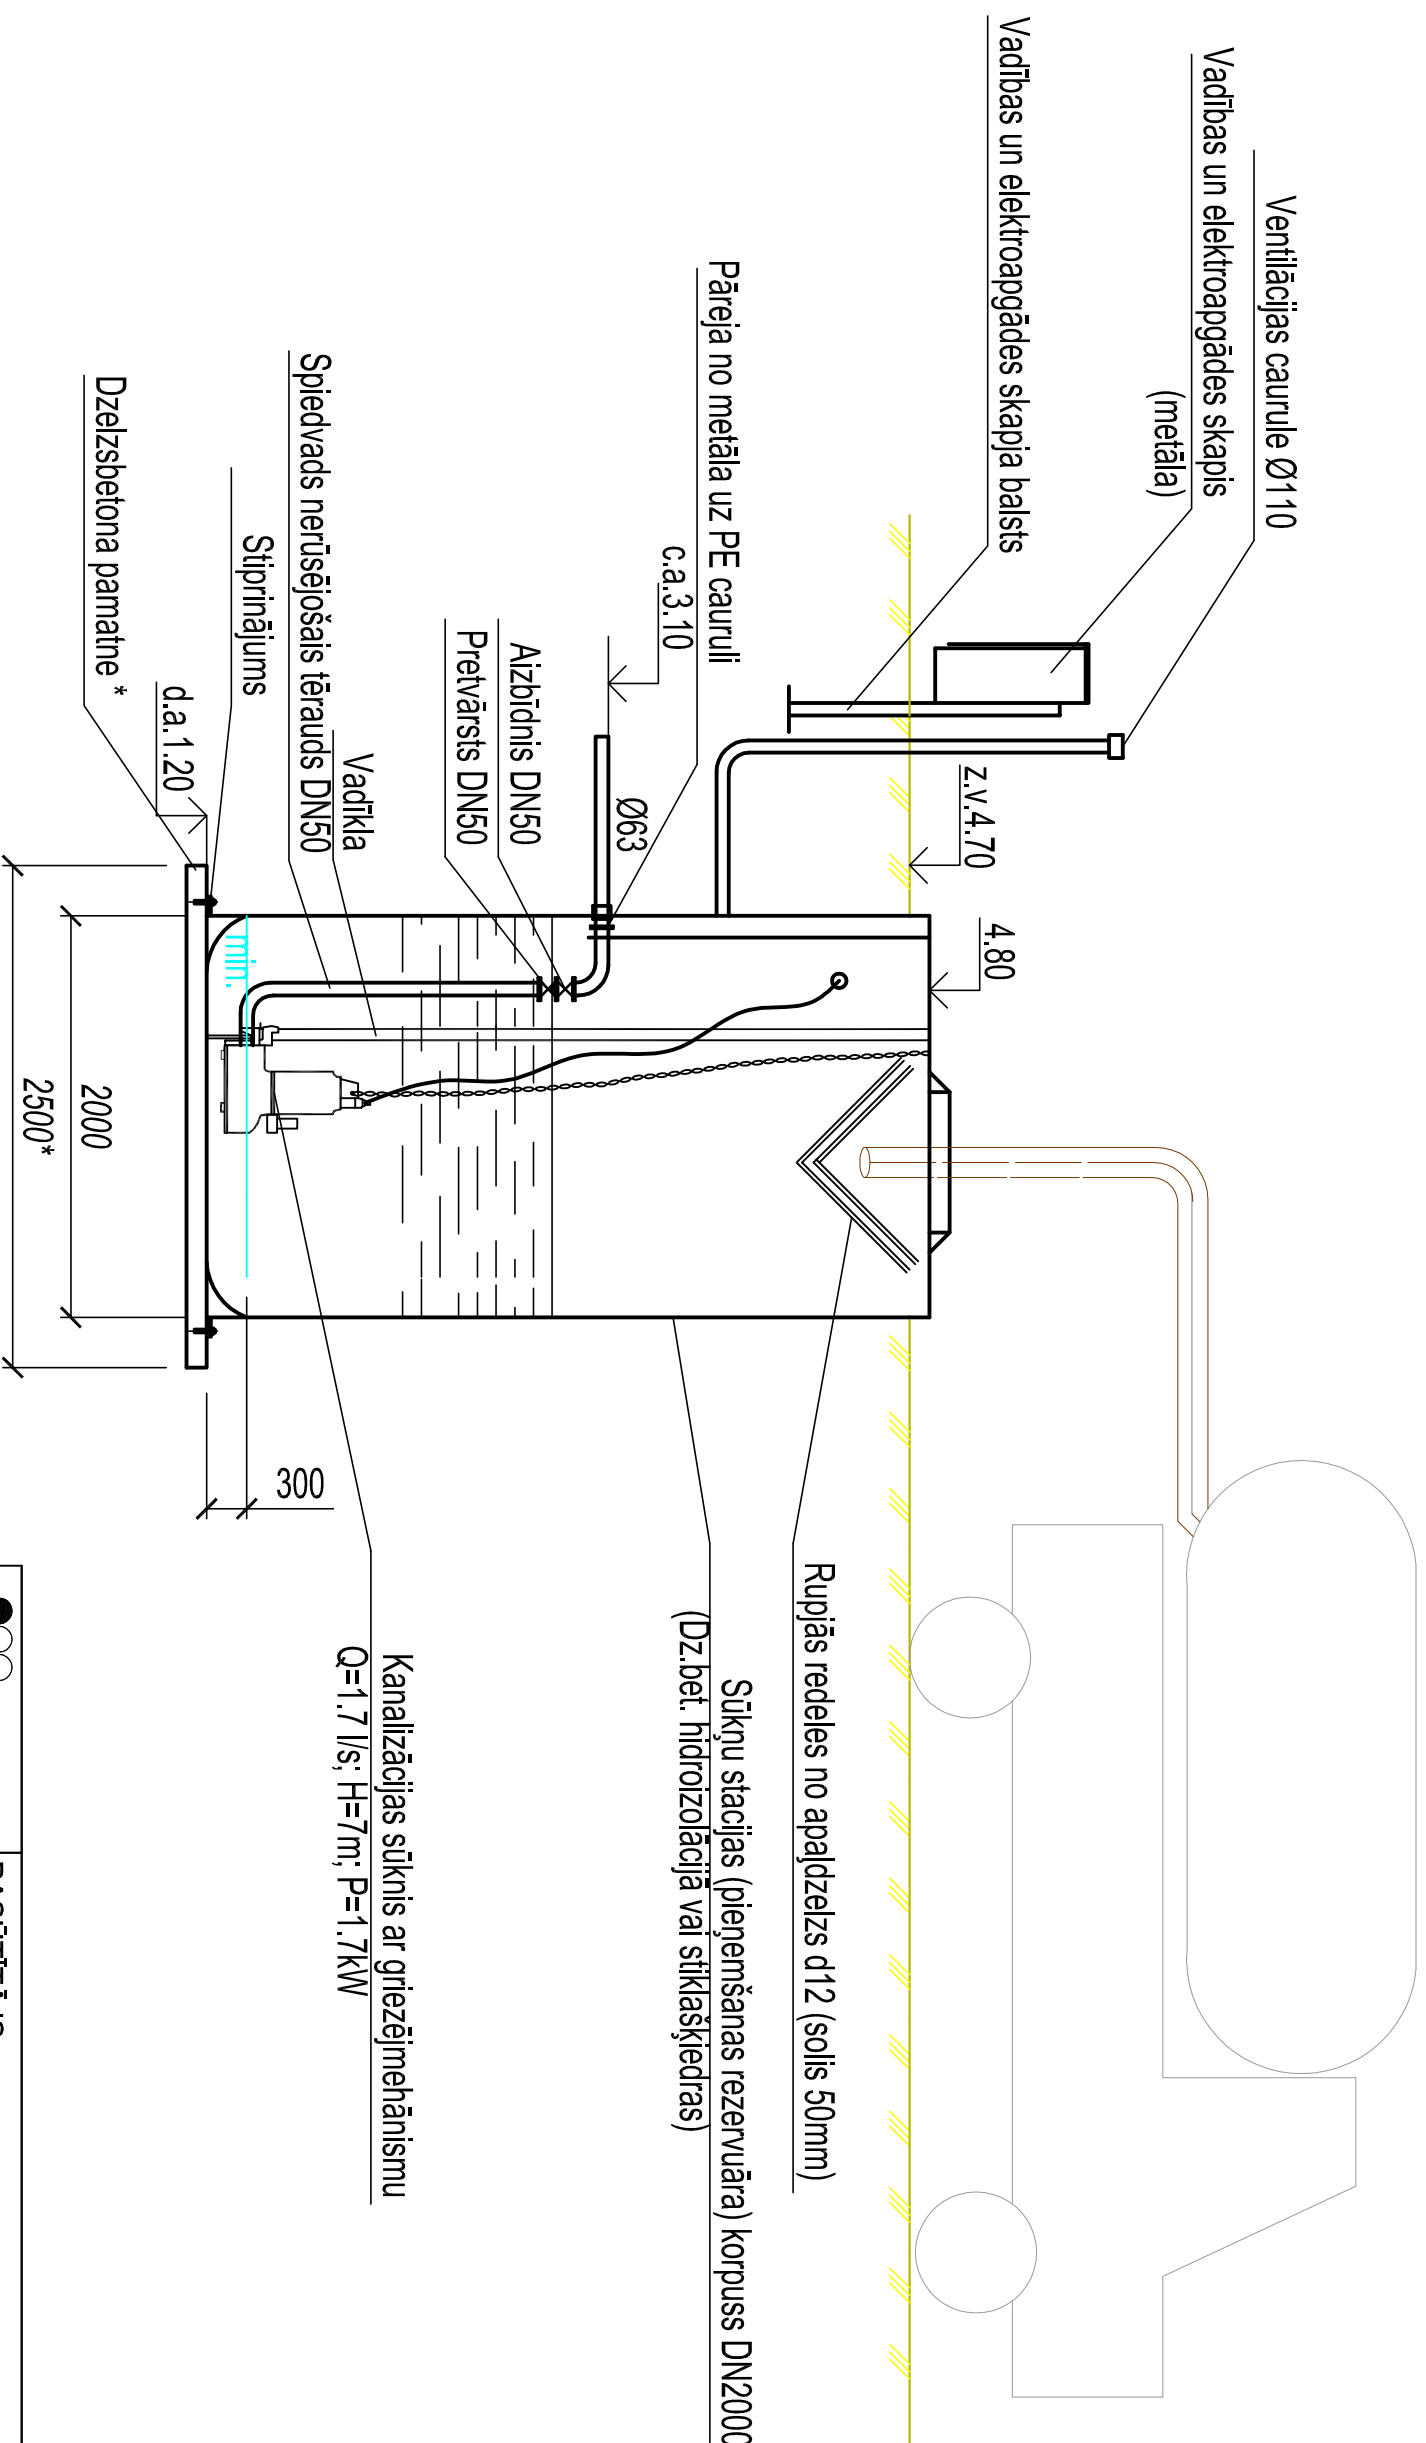

firma L4

Rīga, Jelgavas iela 90
Tālr.: +371 67500180
Fakss: +371 67500181

PASŪTĪTĀJS:

SIA "Kolkas ūdens"

OBJEKTS:

"Ūdensapgādes un kanalizācijas sistēmu rekonstrukcija un paplašināšana Kolkas ciemā"

Amats	Uzvārds	Paraksts	Datums	Lapas nosaukums:	LTguma Nr. 2011-UK/1155-01
Būvpr. vad.	T. Valters		06.2011	NAI KSS-1 Asenizācijas pieņemšana	Mērogs: Stadija Lapas Ras.Nr. TP 7 TN-6
Proj.d.vad.	J.Volcehovičs		06.2011		
Projektētājs	G.Freibergs		06.2011		