


OBJEKTA IZVIETOJUMA SHĒMA  
M 1:3000

PROJEKTA ŪKT DAĻAS RASĒJUMU SARAKSTS

SKAŅOJUMI:

Lapa	Nosaukums
ŪKT-01	Vispārējie rādītāji
ŪKT-02	ŪKT tīklu ģenerālplāns (no pagasta pārvaldes) M 1:500
ŪKT-02.1	ŪKT tīklu ģenerālplāns (skaņojums ar zemes īpašnieku G.Matsonu) M 1:500
ŪKT-03	ŪKT tīklu ģenerālplāns (uz "Sofijas") M 1:500
ŪKT-04	ŪKT tīklu ģenerālplāns (gar "Ratnieki") M 1:500
ŪKT-05	ŪKT tīklu ģenerālplāns (Ūdens sagatavošana) M 1:500
ŪKT-06	K1, K1S garenprofili M H1:500; V1:100
ŪKT-07	K1 garenprofili M H1:500; V1:100
ŪKT-08	Ū1 garenprofili (no pagasta pārvaldes, ūdens sagatavošana) M H1:500; V1:100
ŪKT-09	Kanalizācijas sūkņu stacija KSS-1 "Priēžu"
ŪKT-10	Kanalizācijas sūkņu stacija KSS-2 "Saulrieti"
ŪKT-11	Inženiertīklu aizsardzība
ŪKT-12	Seguma atjaunošana
ŪKT-13	Ūdensapgādes aka
ŪKT-14	Ūdensapgādes pieslēgums
ŪKT-15	Kanalizācijas pieslēgums
ŪKT-16	Ūdens mērītāja aka
ŪKT-17	Krītcaurule
ŪKT-18	Rūpnieciski ražota kanalizācijas skataka
ŪKT-19	Nostiprinājumu bloki
ŪKT-20	Nostiprinājumu bloki
ŪKT-21	Cauruļvadu izbūve būvgrāvī
ŪKT-22	Tranšejas nostiprināšana
ŪKT-23	Dzīurbuma aka
ŪKT-24	Ūdensapgādes aku rekonstrukcija M 1:25

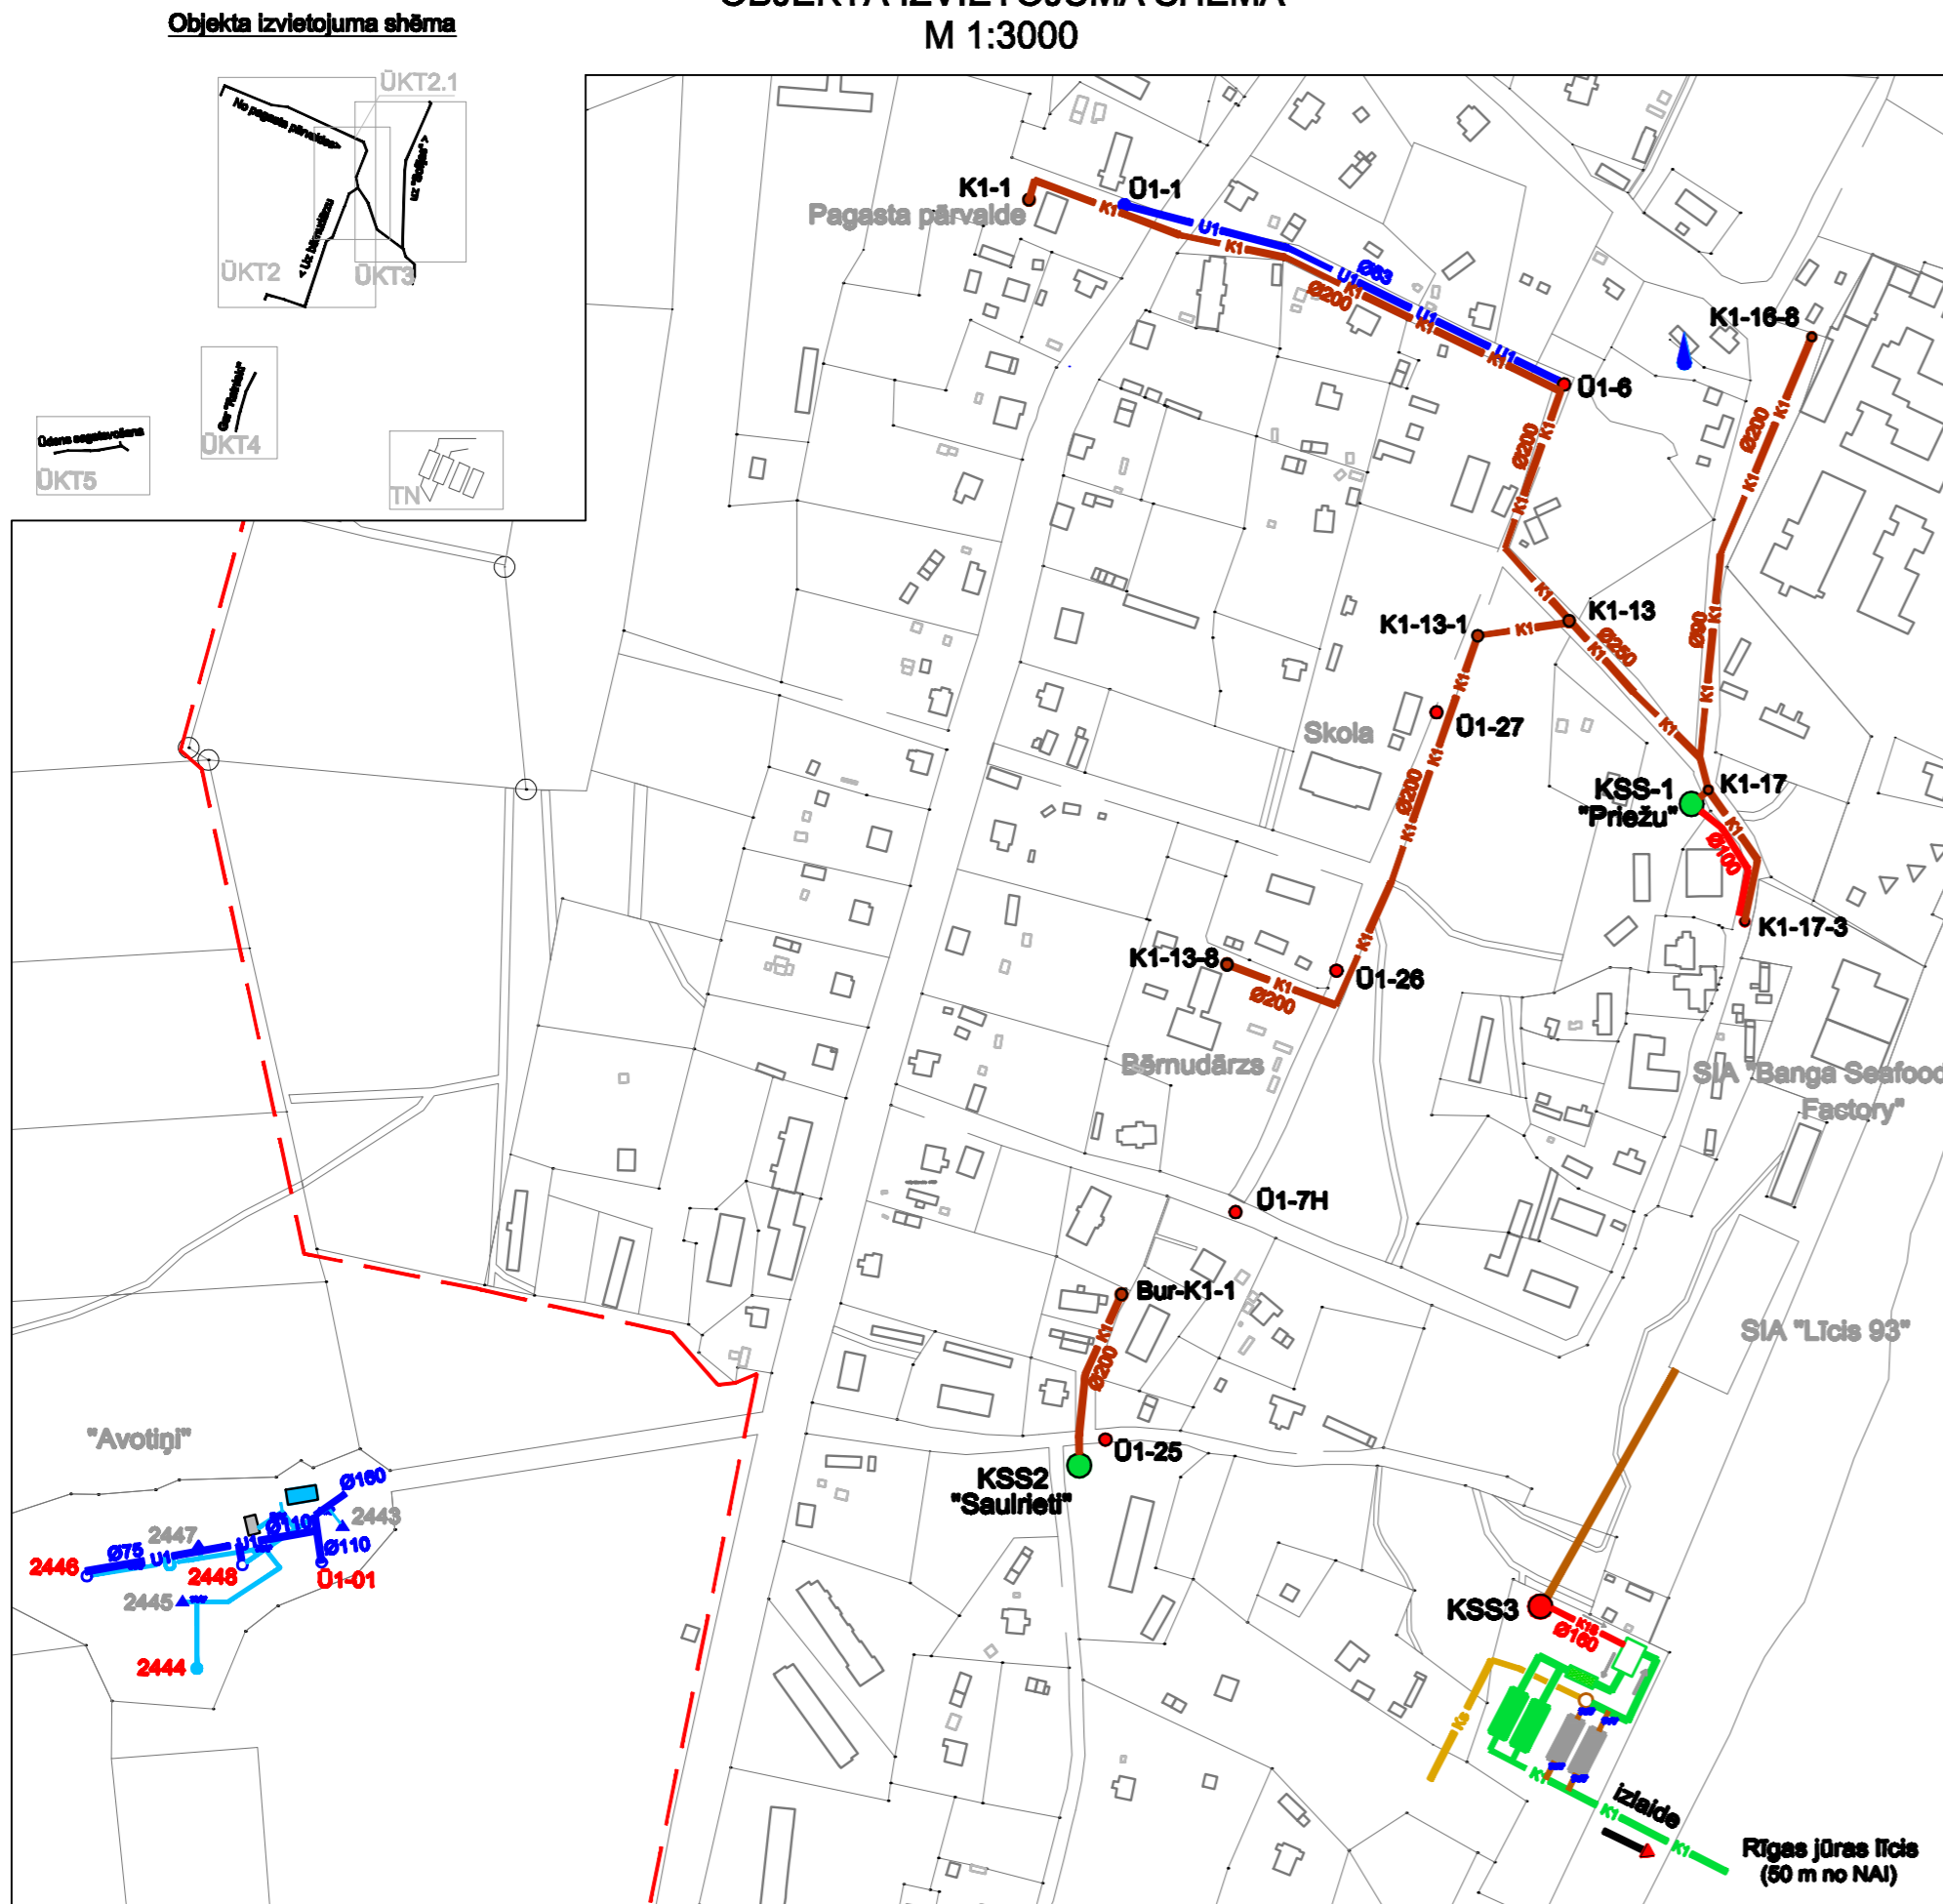

Šī būvprojekta TN daļas risinājumi atbilst Latvijas būvnormatīviem kā arī citu normatīvo aktu prasībām

Būvprojekta TN daļas vadītājs Jūnis Voicēhovičs (vārds un uzvārds)  
50 - 1154 (sertifikāta nr.)  
06.2011 (datums) (paraksts)

Šī būvprojekta ELT daļas risinājumi atbilst Latvijas būvnormatīviem kā arī citu normatīvo aktu prasībām

Būvprojekta ELT daļas vadītājs Dmitrijs Kaškarovs (vārds un uzvārds)  
71-02-23 (sertifikāta nr.)  
06.2011 (datums) (paraksts)

Šī būvprojekta ŪKT daļas risinājumi atbilst Latvijas būvnormatīviem kā arī citu normatīvo aktu prasībām

Būvprojekta ŪKT daļas vadītājs Aldis Gradovskis (vārds un uzvārds)  
50 - 2213 (sertifikāta nr.)  
06.2011 (datums) (paraksts)

Šī būvprojekta risinājumi atbilst Latvijas būvnormatīviem kā arī citu normatīvo aktu prasībām

Būvprojekta vadītāja Tatjana Valtēre (vārds un uzvārds)  
50 - 3221 (sertifikāta nr.)  
06.2011 (datums) (paraksts)

VISPĀRĪGIE NORĀDĪJUMI

1. Tehniskais projekts "Ūdensapgādes un kanalizācijas sistēmu rekonstrukcija un paplašināšana Kolkas ciemā" izstrādāts pēc SIA "Kolkas ūdens" pasūtījuma, pamatojoties uz Dundagas novada būvvaldes PAU Nr.52/2011, saistošajiem TN, aktualizētajam TEP "Dundagas novada apdzīvotas vietas Kolkas ūdenssaimniecības sistēmas attīstība", kā arī noslēgto līgumu Nr. 2011-UK/1155-01
2. Projekts izstrādāts uz SIA "RR Ģeodēzija" izstrādāta topogrāfiskā plāna, kas apstiprināts 2011.gada jūnijā
3. LKS-92 koordinātu sistēma.
4. Baltijas augstumu sistēma.
5. Rakšanas un montāžas darbus esošo komunikāciju tuvumā veikt ar organizāciju atļauju, kuru uzraudzībā atrodas šīs komunikācijas.
6. Attālumi starp projektējamām komunikācijām un minētajām esošajām komunikācijām (kabeļiem, caurulēm, kanāliem u.c.), kas norādīti garenprofilos, ir tikai aptuveni uzrādīti orientēšanās nolūkos. Pirms darbu uzsākšanas, esošo komunikāciju iebūves dziļumi, pieslēguma un šķērsošanās vietās ar projektējamajiem tīkliem precīzāmi uz vietas būvdarbu veikšanas ietvaros ar šurfbēšanas metodi.
7. Attālumi, pagriezieni leņķi noteikti pēc mēroga, būvdarbu laikā tie jāprecizē.

- Pieņemtie ELT apzīmējumi:
- W1 Projektējamais 1kV kabeļu tranšeja AS ST
  - PE caurule Ø-110mm
  - Proj. el. sadale (IUS vai KS)
  - Proj.el. kabeļa piesaīse
  - Esošais ~1kV kabeļs
  - Demont. ~1kV kabeļs
  - Esošā ~1kV GVL
  - Esošais ~1kV GVL balsts
  - Projektējamais 1kV Lietotāja kabeļu tranšeja
  - Proj. el. Lietotāja sadale (SS)
  - Proj. galamēkls Na-160W; h-9m

PIEŅEMTIE APZĪMĒJUMI

Apzīmējums	Nosaukums
U1	Projektējamais ūdensvads
K1	Projektējamā sadzīves kanalizācija
K1S	Projektējamā kanalizācijas spiedvads
Ū1-1	Projektētā ūdensvada aka, tās nummurs
K1-1	Projektētā sadzīves kanalizācijas aka, tās nummurs
Urb.1	Ģeoloģiskās izpētes urbums, tā nummurs
Kabeļs aizsargcaulī	Kabeļs aizsargcaulī

firmas L4

Rīga, Jelgavas iela 90  
Tālrunis: +371 7500180  
Fakss: +371 7500181

PASŪTTĀJS: SIA "Kolkas ūdens"

OBJEKTS: "Ūdensapgādes un kanalizācijas sistēmu rekonstrukcija un paplašināšana Kolkas ciemā"

Amats	Uzvārds	Paraksts	Datums	Lapas nosaukums:
Būvpr. vad.	T.Valtēre		06.2011	Vispārējie rādītāji
Proj.d.vad.	A.Gradovskis		06.2011	
Projektētājs	G.Freibergs		06.2011	

Līguma Nr. 2011-UK/1155-01

Stadija	Lapas	Ras.Nr.
TP	25	ŪKT-1

Mērogs: 1:500