




MĀJU KANALIZĀCIJAS PIESLĒGUMUMA tips - asfalta segums

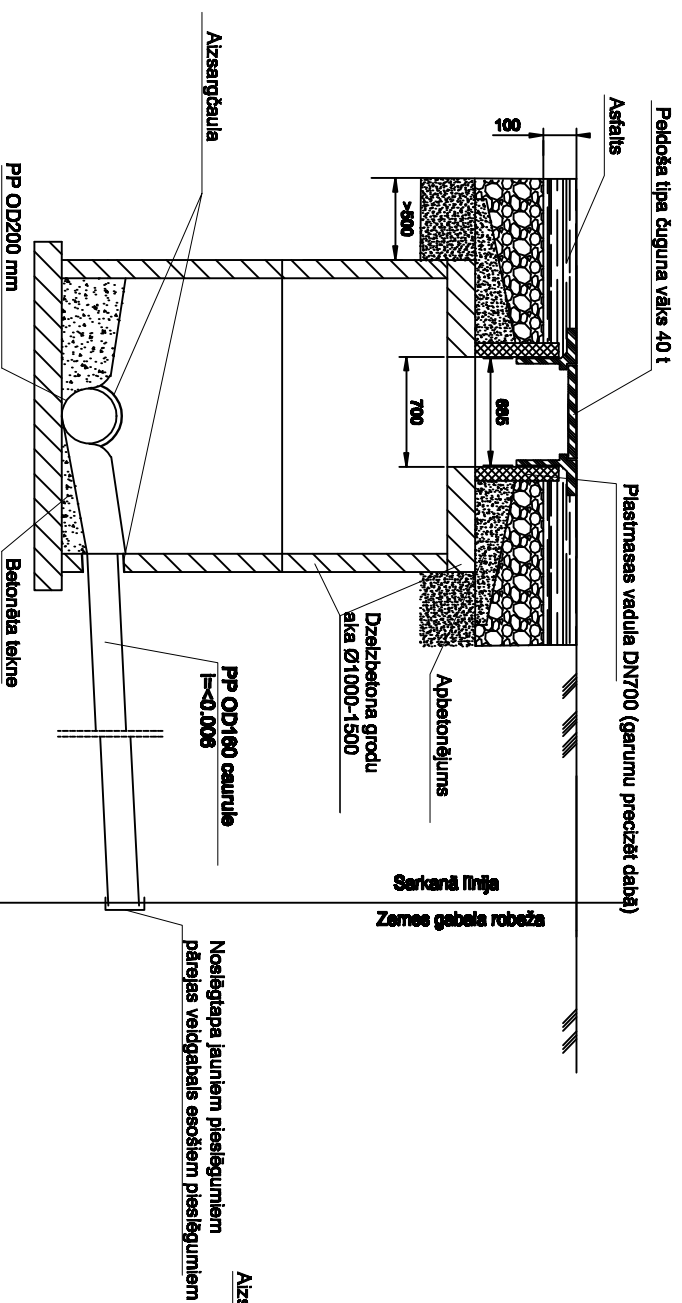

Esošā kanalizācijas pievada pārslēgšana, Grants segums

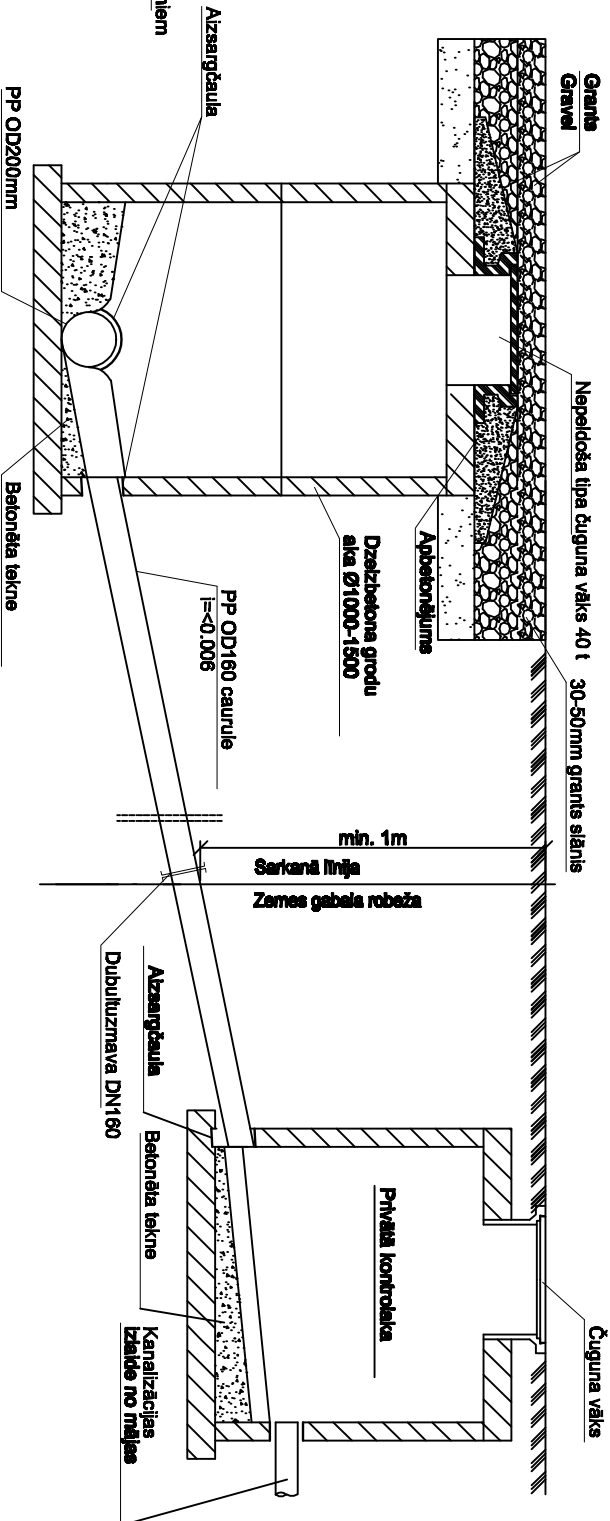

MĀJU KANALIZĀCIJAS PIESLĒGUMUMA tips - Grants segums

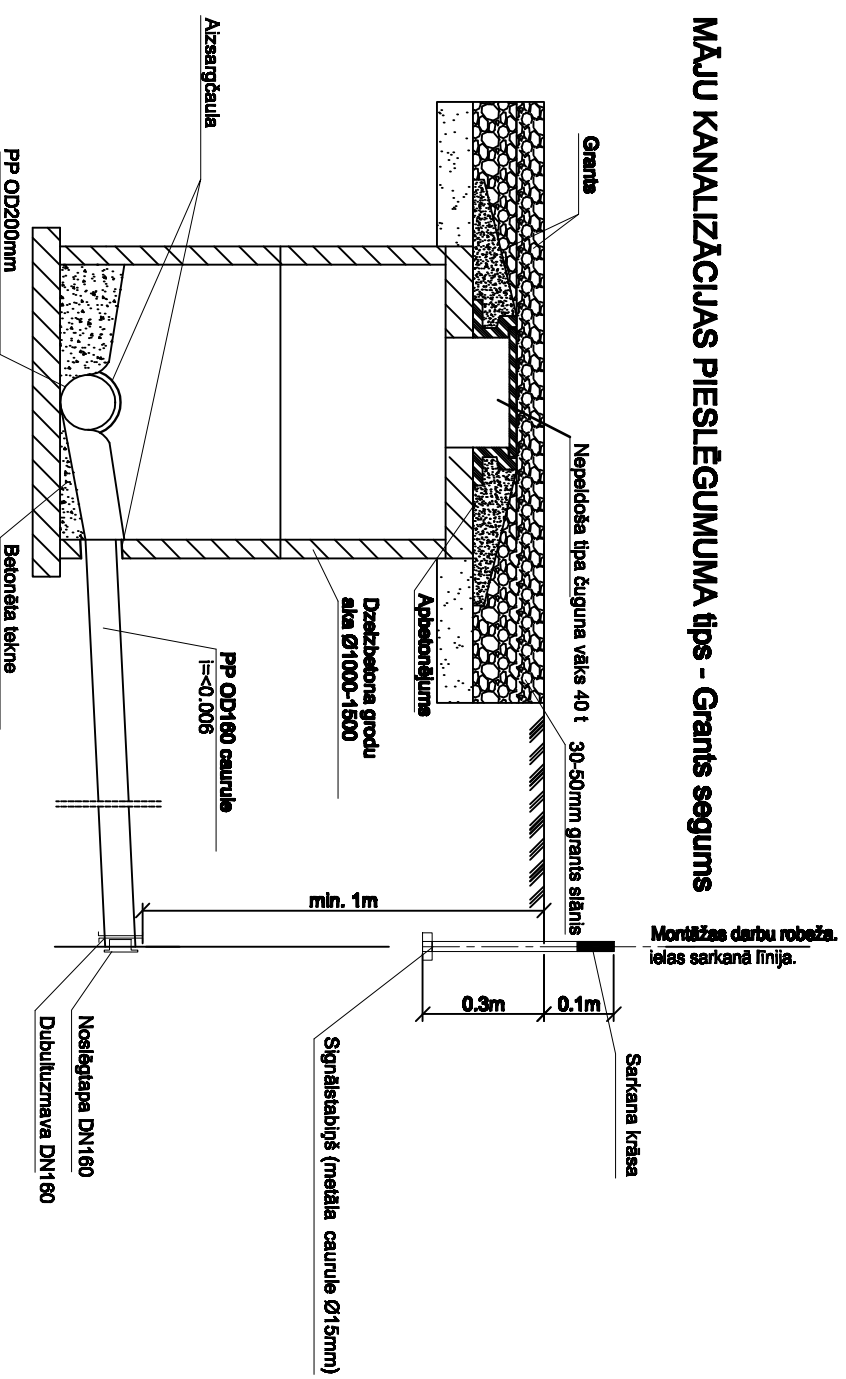

- Piezīme. 1. Ielās ar grants segumu akas vāks izbūvējams 30-50 mm zem grants seguma
2. Zālajā zonā skatāku aku lūkām ir jābūt 50-70 mm augstāk par zemes virsmu.

 firma L4		PASŪTĪTĀJS: SIA "Kolkas ūdens"	
OBJEKTS: "Ūdensapgādes un kanalizācijas sistēmu rekonstrukcija un paplašināšana Kolkas ciemā"		Lapas nosaukums: Kanalizācijas pieslēgums	
Adreša: Rīga, Jelgavas iela 80 Tālr.: +371 7500180 Faksa: +371 7500181		Līguma Nr.: 2011-UK1155-01	
Amats: Atvēr. vad. T. Valtiere Proj.d.vad. A. Gradvovskis Projektētājs G. Freibergs	Uzvalde: Paraksts Datums 06.2011 06.2011 06.2011	Mērogs: 1:500 Lapas 25 Rač.Nr. UKT-15	