


# TRANŠEJAS NOSTIPRINĀŠANA

Zaļajā zonā (bez transporta slodzes)

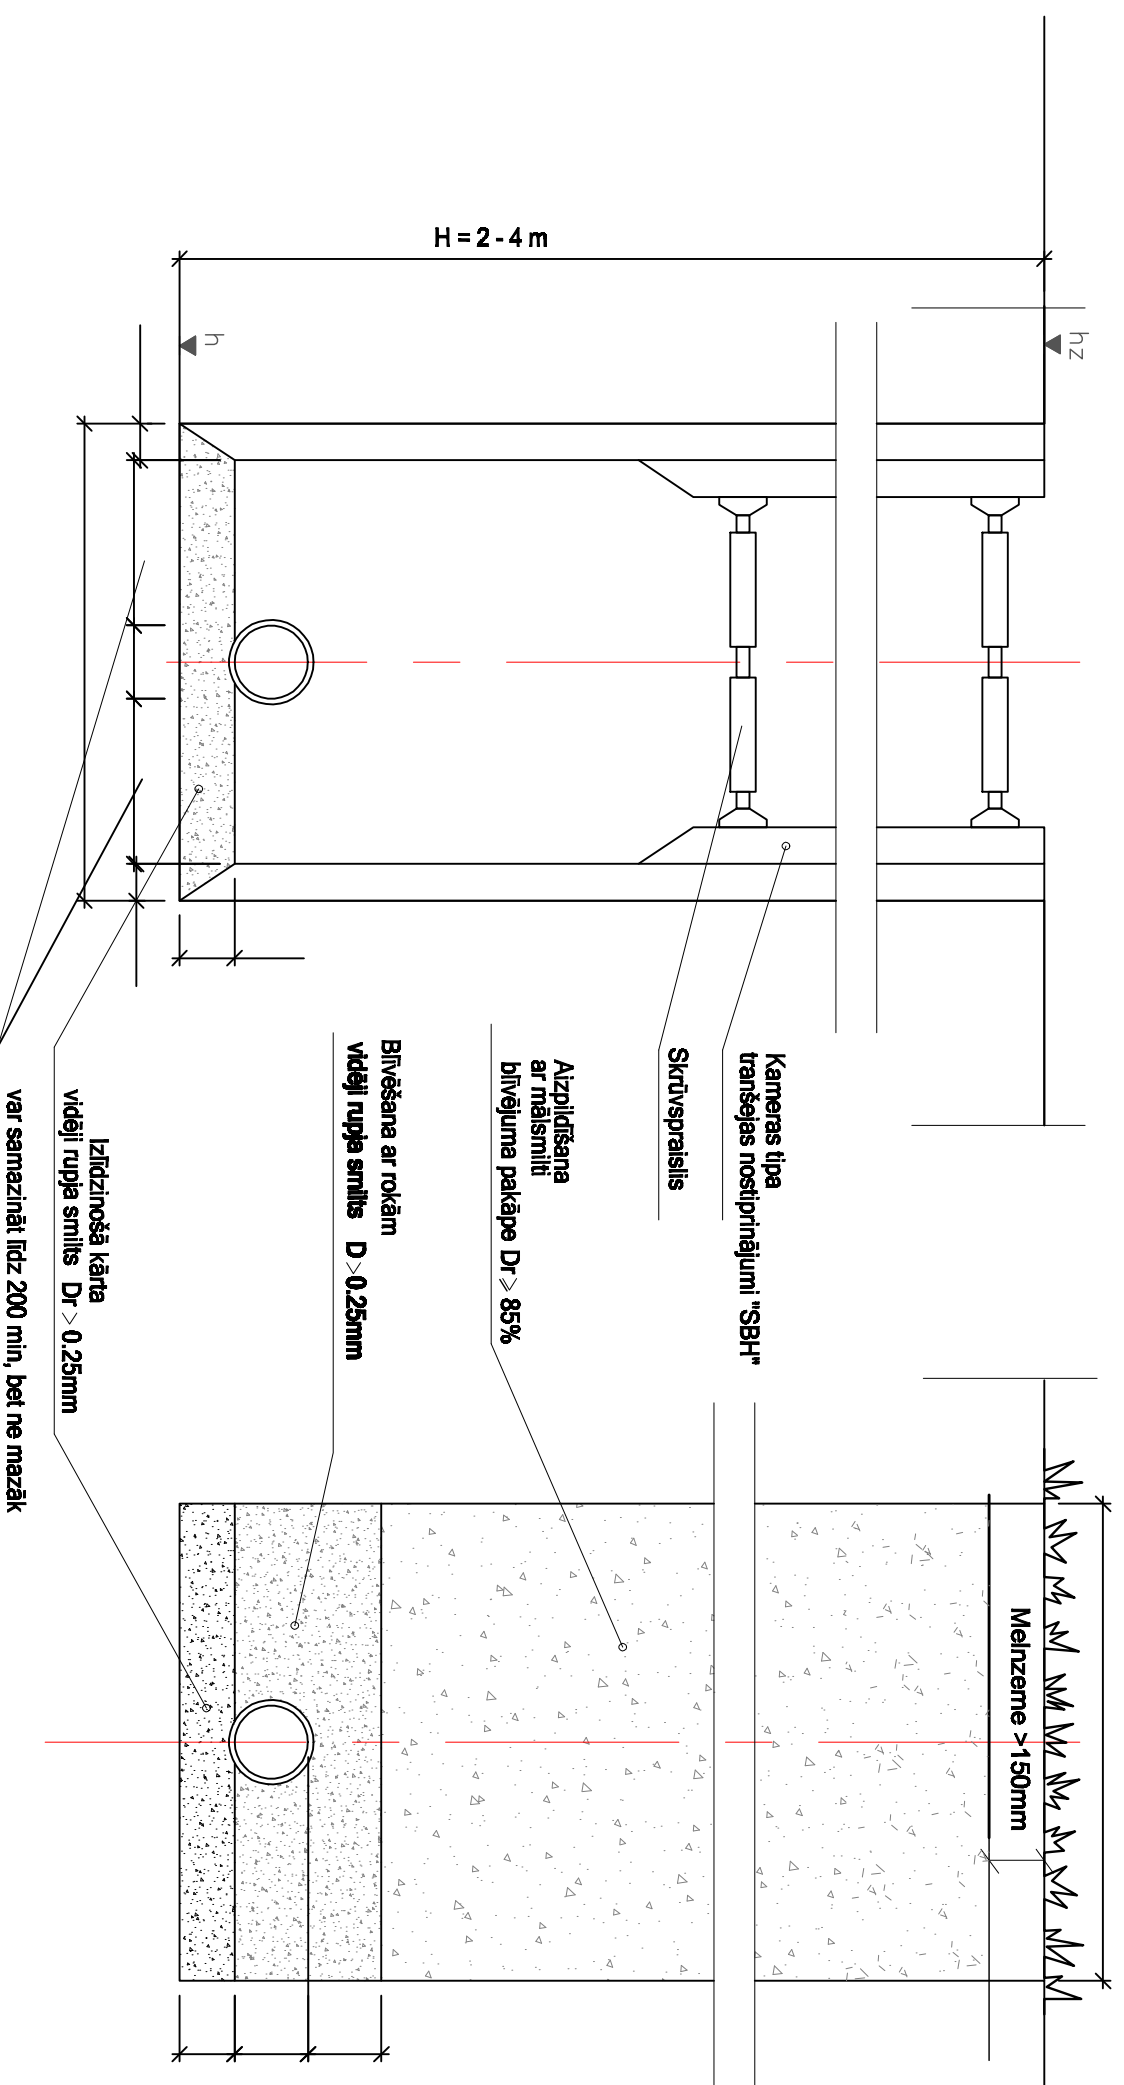

APZĪMĒJUMI:  
Dr - Standarta bīvēvums pēc Prokora (%)

<p>firma L4</p>		<p><b>PASŪTTĀJS:</b></p> <p>SIA "Kolkas Udens"</p>	
<p>Rīga, Jelgavas iela 90 Tālrunis: +371 7500180 Fakss: +371 7500181</p>		<p><b>OBJEKTS:</b></p> <p>"Ūdensapgādes un kanalizācijas sistēmu rekonstrukcija un paplašināšana Kolkas ciemā"</p>	
<b>Ameis</b>	<b>Uzvārds</b>	<b>Paraksts</b>	<b>Datums</b>
Būvpr. vad. T. Valtere			06.2011
Proj.d.vad. A.Gradovalks			06.2011
Projektētāja G.Freibergs			06.2011
<p><b>Lapas nosaukums:</b></p> <p>Tranšējas nostiprināšana</p>		<p>Līguma Nr. 2011-UK/1155-01</p>	
<p>Mērogs: 1:500</p>		<p>Stadija: Lapas</p>	
<p>TP</p>		<p>25 Rea.Nr. OKT-22</p>	