


ĢENPLĀNS M 1:500

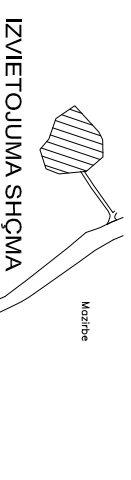




SASKANOTS
Dinārs Neifelds-skolas direktors

2011. g. jūlijs

Nosacītie apzīmējumi.

- ST1 — projektējamā siltumtrase-pazemes
- ST1 — projektējamā siltumtrase-virszemes
- — ūdensvads
- — kanalizācijas vads
- — zemsprieguma elektrokabeļi
- — gāzes vads

Trases montāžas pamatnoteikumi.

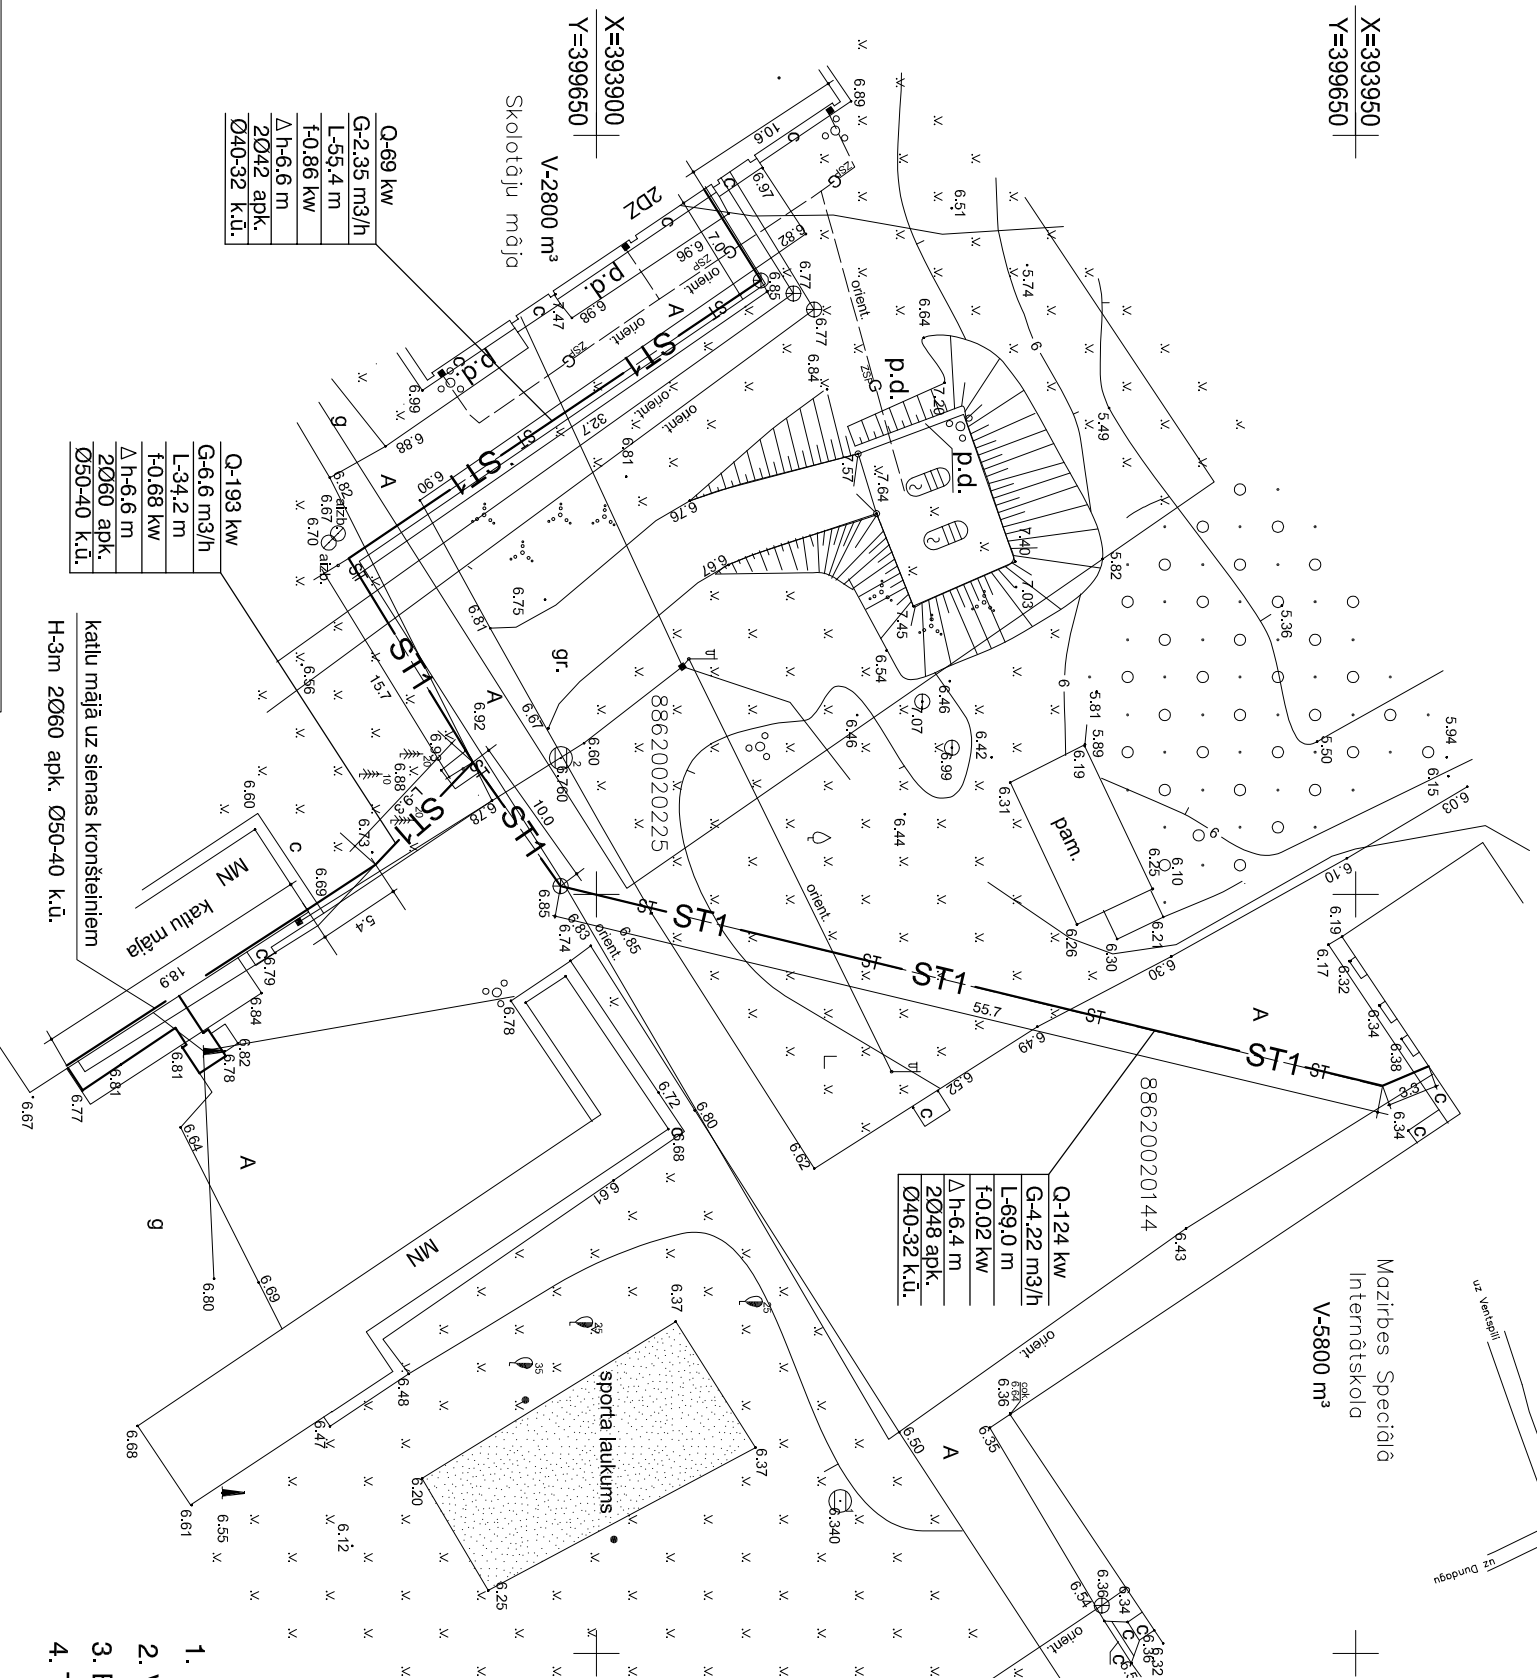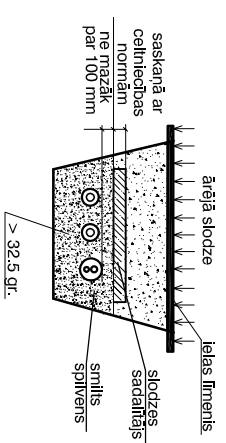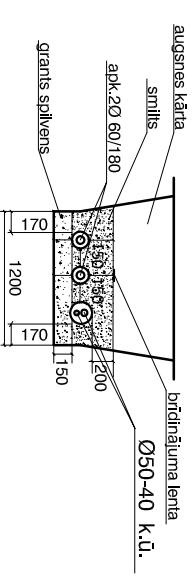

Šī būvprojekta risinājumi atbilst
Latvijas būvnormatīviem, kā arī citu normatīvo aktu prasībām
Būvprojekta daļas vadītājs : Vladislavs Šavdinis
Sert. Nr. 50-664



Objekts	Siltumapgādes tīklu renovācija		Pasūt. Nr.	Daļa	STAD.	DIR TM
	Mazirbe Kolkas pagasts, Durdzdaņas novads					
Pasūtītājs	Mazirbes Speciālā Internātpamatskola		SAT 27-06-11	SAT	TP	Miera iela 4 Saldus LV 3801
	Rasējums					
Projekta vadītājs: V. Šavdinis Sert. Nr. 50-664	Rasējums		SAT 27-06-11	SAT	TP	Miera iela 4 Saldus LV 3801
	Rasējums					
Ģenplāns ar siltumtrasi			Lapa SAT-1	Lapas	Datums	Mob. tālr.: 29456100
(datums)			(paraksts)			

- Piezīmes**
1. Augstuma atzīmes Baltijas koordināšu sistēmā.
 2. Veco ST demontēt, esošajos kanālos izbūvēt smilšu pamatojumu un ieguldīt jaunās caurules.
 3. Esošās siltumtrases kameras demontēt /izņemt sadales akur/.
 4. Traseses garumi un piesaistes dotas asij starp trim caurulēm.