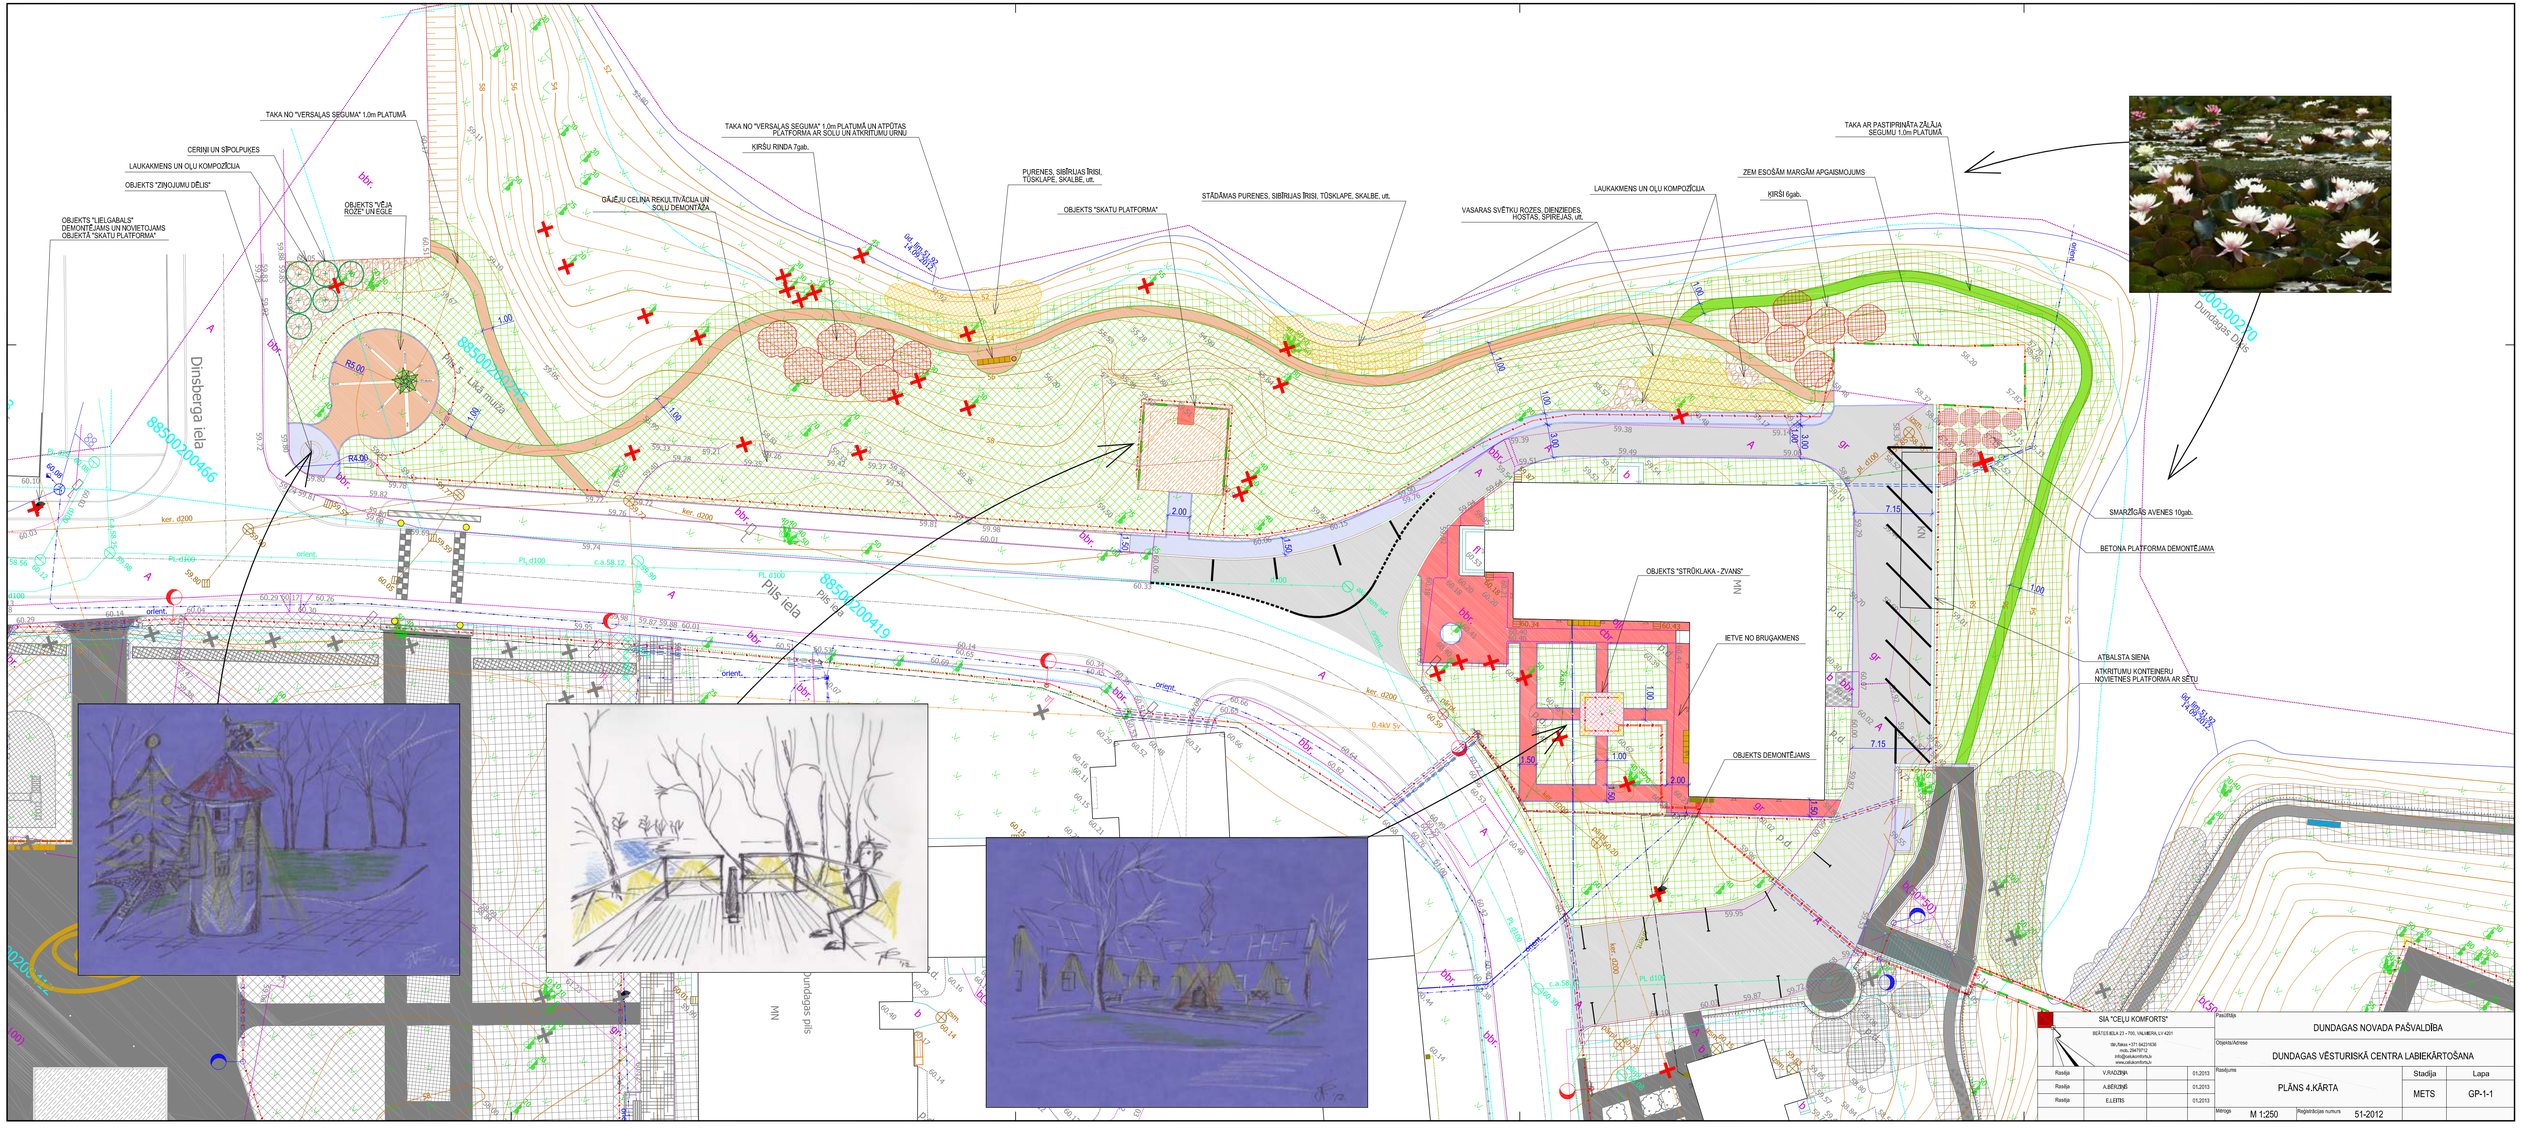
TAKA NO "VERSALAS SEGUMA" 1.0m PLATUMĀ
CERIŅI UN SĪPOLPUKES
LAUKAKMENS UN OĻU KOMPOZĪCIJA
OBJEKTS "ZIŅOJUMU DĒLIS"
OBJEKTS "LIELGABALS" DEMONTĒJAMS UN NOVIETOJAMS OBJEKTĀ "SKATU PLATFORMA"
OBJEKTS "VĒJA ROZE" UN EGLE
GĀJĒJU CELIŅA REKULTIVĀCIJA UN SOLU DEMONTĀŽA
TAKA NO "VERSALAS SEGUMA" 1.0m PLATUMĀ UN ATPŪTAS PLATFORMA AR SOLU UN ATKRITUMU URNU
KIRŠU RINDA 7gab.
PURENES, SIBĪRIJAS ĪRISI, TŪSKLAPE, SKALBE, utt.
OBJEKTS "SKATU PLATFORMA"
STĀDĀMAS PURENES, SIBĪRIJAS ĪRISI, TŪSKLAPE, SKALBE, utt.
VASARAS SVĒTKU ROZES, DIENZIEDES, HOSTAS, SPIREJAS, utt.
LAUKAKMENS UN OĻU KOMPOZĪCIJA
ZEM ESOŠĀM MARGĀM APGAISMOJUMS
KIRŠI 6gab.
TAKA AR PASTIPRINĀTA ZĀLĀJA SEGUMU 1.0m PLATUMĀ
SMARŽĪGĀS AVENES 10gab.
BETONA PLATFORMA DEMONTĒJAMA
OBJEKTS "STRŪKLAKA - ZVANS"
IETVE NO BRUĢAKMENS
OBJEKTS DEMONTĒJAMS
ATBALSTA SIENA
ATKRITUMU KONTEINERU NOVIETNES PLATFORMA AR SĒTU
Dinsberga iela
Pils iela
Dundagas pils
Dundagas Dīvis
SIA "CEĻU KOMFORTS"
BEĀTES IELA 23 - 700, VALMIERA, LV 4201
Rasēja V.RADZIŅA 01.2013
Rasēja A.BĒRZIŅŠ 01.2013
Rasēja E.LEITIS 01.2013
Pasūtītāja DUNDAGAS NOVADA PAŠVALDĪBA
Objekts/Adrese DUNDAGAS VĒSTURISKĀ CENTRA LABIEKĀRTOŠANA
Rasējums PLĀNS 4.KĀRTA
Stadija METS
Lapa GP-1-1
Mērogs M 1:250
Reģistrācijas numurs 51-2012