
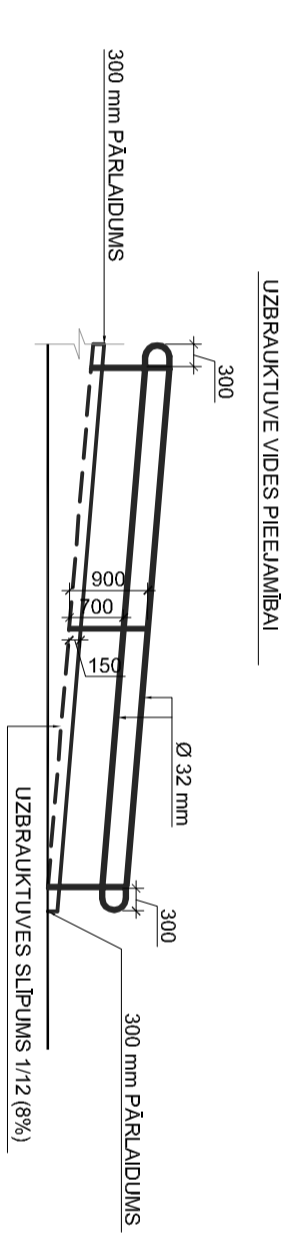


PIENĒMTIE APZĪMĒJUMI

|            |   |
|------------|---|
| APZĪMĒJUMS | NOSAUKUMS   |
|            | ESOŠAS KONSTRUKCIJAS  |
|            | NOJAUCAMAS KONSTRUKCIJAS  |
|            | JAUJA ĢĪPSKARTONA SIENA UZ METĀLA KARKASA AR AR SKAŅAS IZOLĀCIJAS AIZPLĪDZĪJUMU                                   |
|            | PARŠUVOT FLĪZU GRĪDU  |
|            | DEMONTĒT GRĪDU, IZVEIDOT JAUNU BETONA GRĪDU UZ 50 mm EKSTRUĒTĀ PUTU POLIESTROLA GRĪDAS IESEGIJUMS - LINOLEJS      |
|            | PARSEGĒT ESOŠO GRĪDU AR GROPETĀM OSB PLĀKSNĒM GRĪDAS IESEGIJUMS - LINOLEJS  |
|            | ESOŠO GRĪDU DEMONTĒT, IERĪKĀT JAUNU MELNO GRĪDU, GRĪDAS IESEGIJUMS - LINOLEJS UZ GROPETĀM OSB PLĀTĒM              |
|            | DEMONTĒT GRĪDU, IZVEIDOT JAUNU BETONA GRĪDU UZ 50 mm EKSTRUĒTĀ PUTU POLIESTROLA GRĪDAS IESEGIJUMS - GRĪDAS FLĪZES |
|            | TELPAŠ VIRS KURĀM PAREDZĒTA PĀRSEGUMA SILTINĀŠANA   |

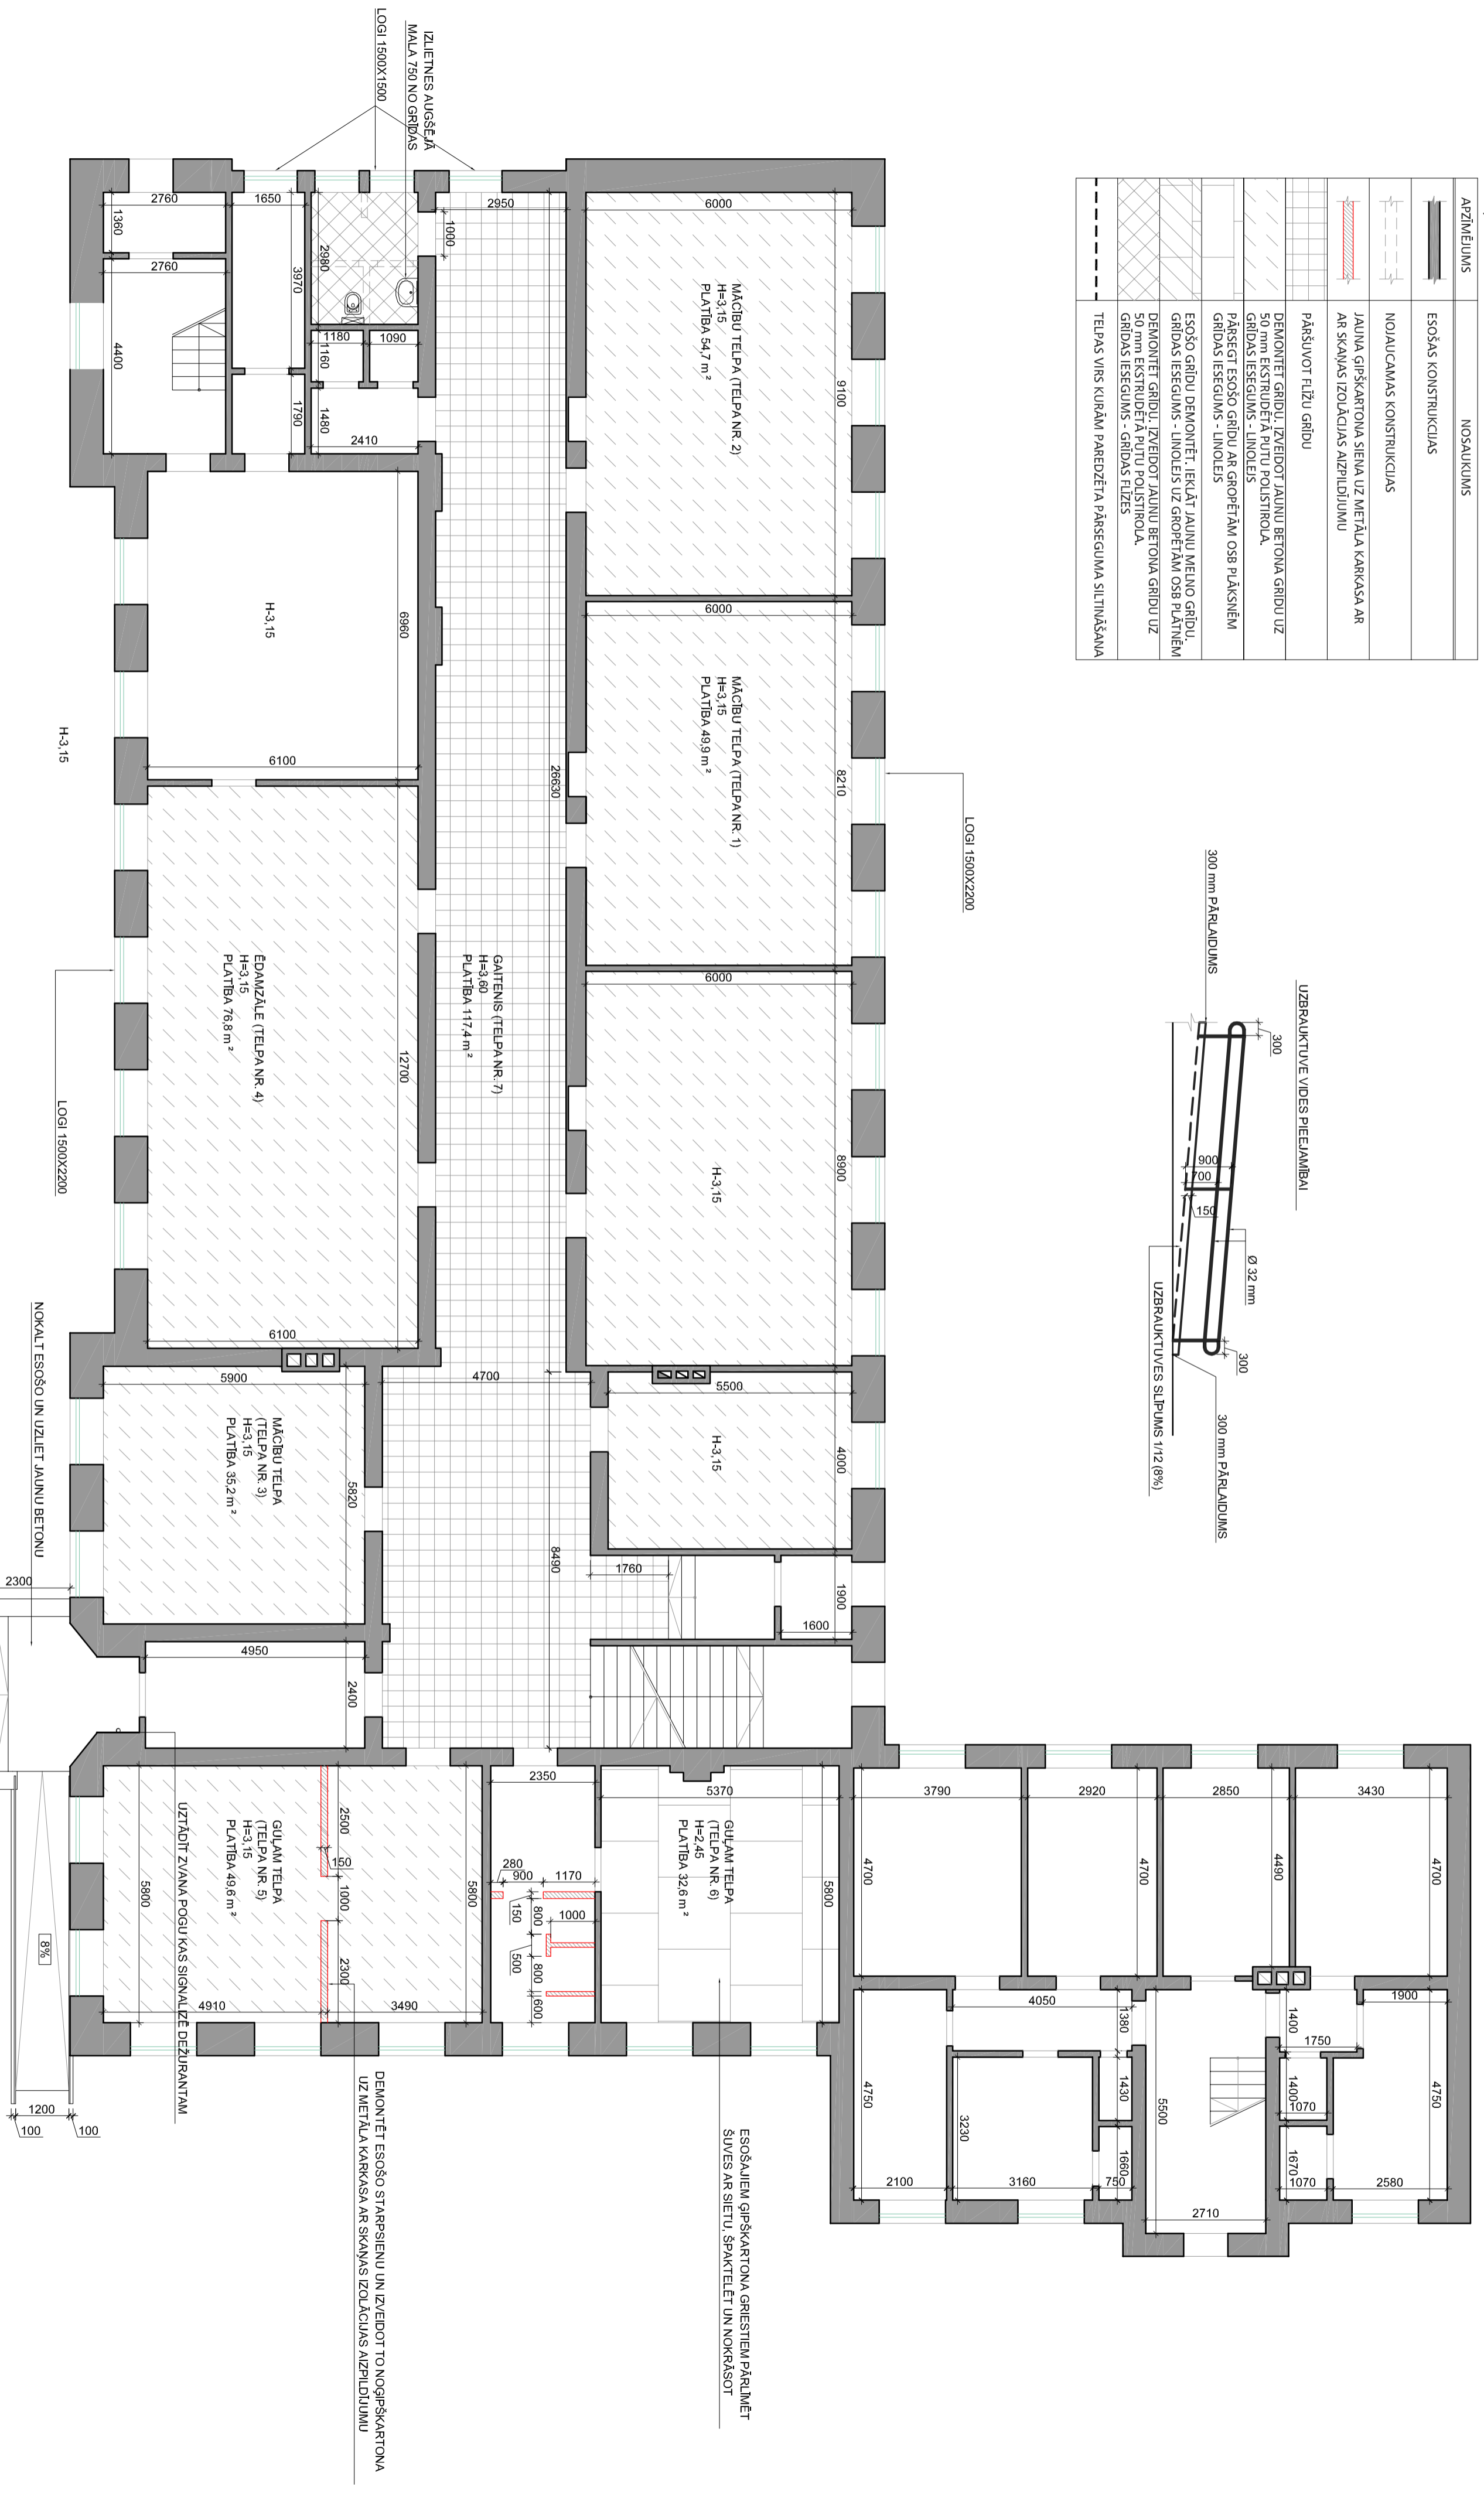



1. STĀVA BETONA GRĪDAS PĪRĀGS

JAUJA GRĪDA UZ ESOŠAS DĒĻU GRĪDAS PAMATNES

APMĒST AR CEMENTA JĀVU

NOKALT ESOŠO UN UZLIET JAUNU BETONU

DEMONTĒT ESOŠO STĀPSIENU UN IZVEIDOT TO NOĢĪPSKARTONA UZ METĀLA KARKASA AR SKAŅAS IZOLĀCIJAS AIZPLĪDZĪJUMU

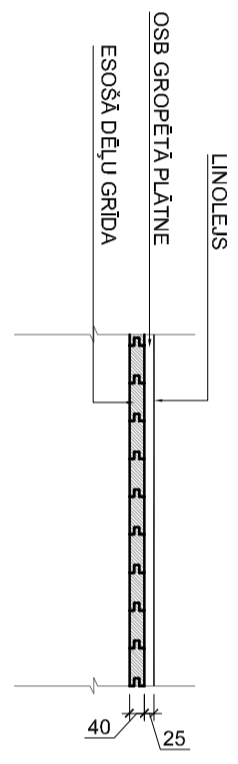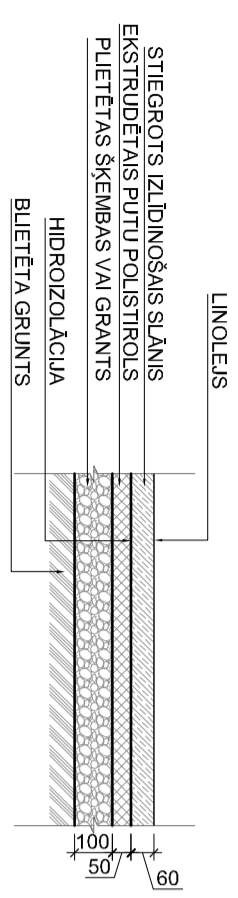

- NORĀDĪJUMI:
- INVAĻIDU TUALETES DURVIS MARKĒT AR SPECIĀLO MARKĒJUMU.
  - GAISMAS SIĒDŽU AUGSTUMS 900 mm NO GRĪDAS.
  - MĀRĢAS UZSTĀDĪT ĢAR UZBRAUKTĪVES ABĀM MALĀM.

|               |  |            |               |
|---------------|--|------------|---------------|
| PROJEKTIĀS:   | IEVA PĒDĀJA (SERĪ. NR. 10 - 0914)  | PASĪT. NR. |               |
| PASĪTĪĀS:     | DUNDAĢAS NOVADA DOMĒ   | SIŅŅŅĀ     | T.P.          |
| BĪVOBĪKĪS:    | "MAZĪRĪES SPECĪĀĀS INTERNĀTSKOLĀS"   | RĀS. NR.   | AR-01         |
| ADRESE:       | VIENKĀRŠOTĀ RENOVĀCIJĀ<br>"MAZĪRĪES SPECĪĀĀ INTERNĀTSKOLĀ" MAZĪRĪBE,<br>KOLĪKAS PĀGĀSĪS, DUNDAĢAS NOVĀDĪS<br>(KĀDĀSĪTRĀ NR. 886200201440011) | MĪRĒKĪS    | 1:100         |
| RĀSĪTĪĀS:     | 1. STĀVA PLĀNS   | DĀTĪĀNS    |               |
| AUTĪRĪ:       | UZVĀRĪDĪS  | PARĀKĪSĪS: | 23. 04. 2010. |
| PROJ. VĀDĪ:   | 1. PĒDĀĪĀ  |            |               |
| PROJ.D. VĀDĪ: | 1. PĒDĀĪĀ  |            |               |
| ARĪTĪKĪS:     | M. PĒTRĪHOĪS   |            |               |
|               |  |            | ARĪHĪVĀ NR.   |