


Bērnudārza atzars

Bērnudārza atzars

Bērnudārza atzars

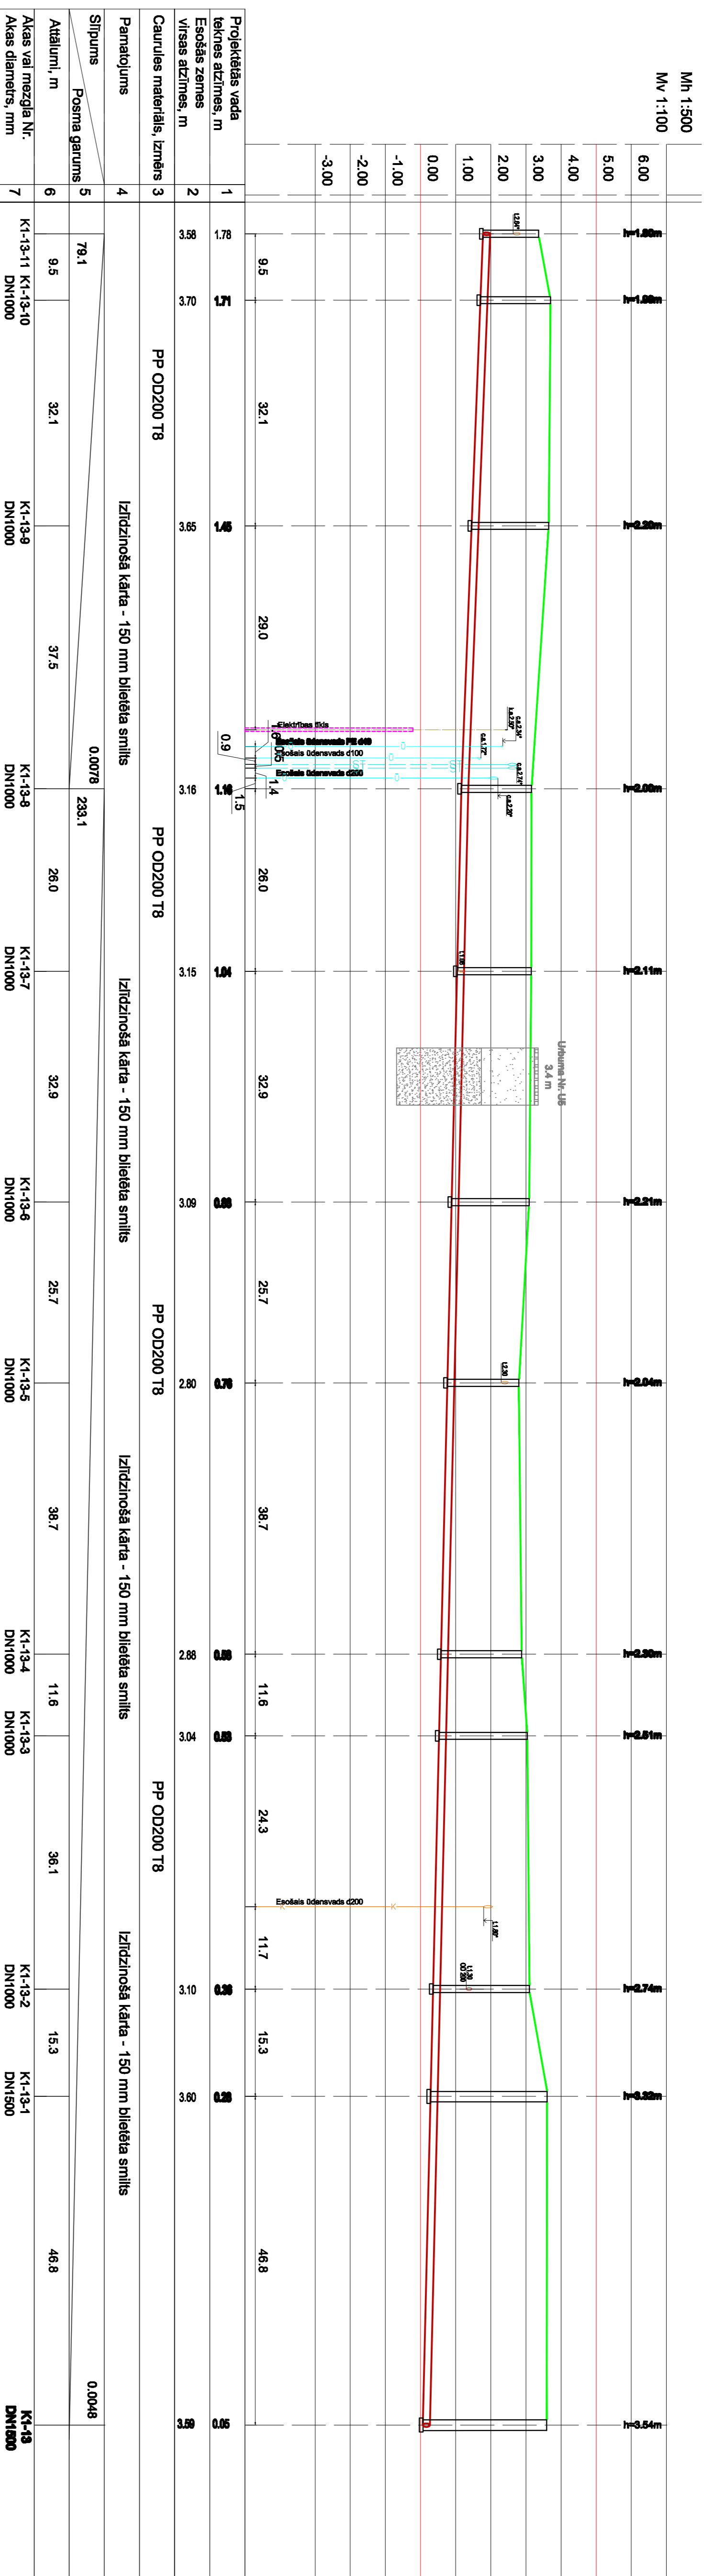


*esošās augstuma atzīmes būvniecības laikā nepieciešams precizēt

Atzars no "Krauju", "Sofijas" un "Ronīši" pusēs

Atzars no "Krauju", "Sofijas" un "Ronīši" pusēs

Atzars no "Jūrkrastiem" un "Burtiņķiem"

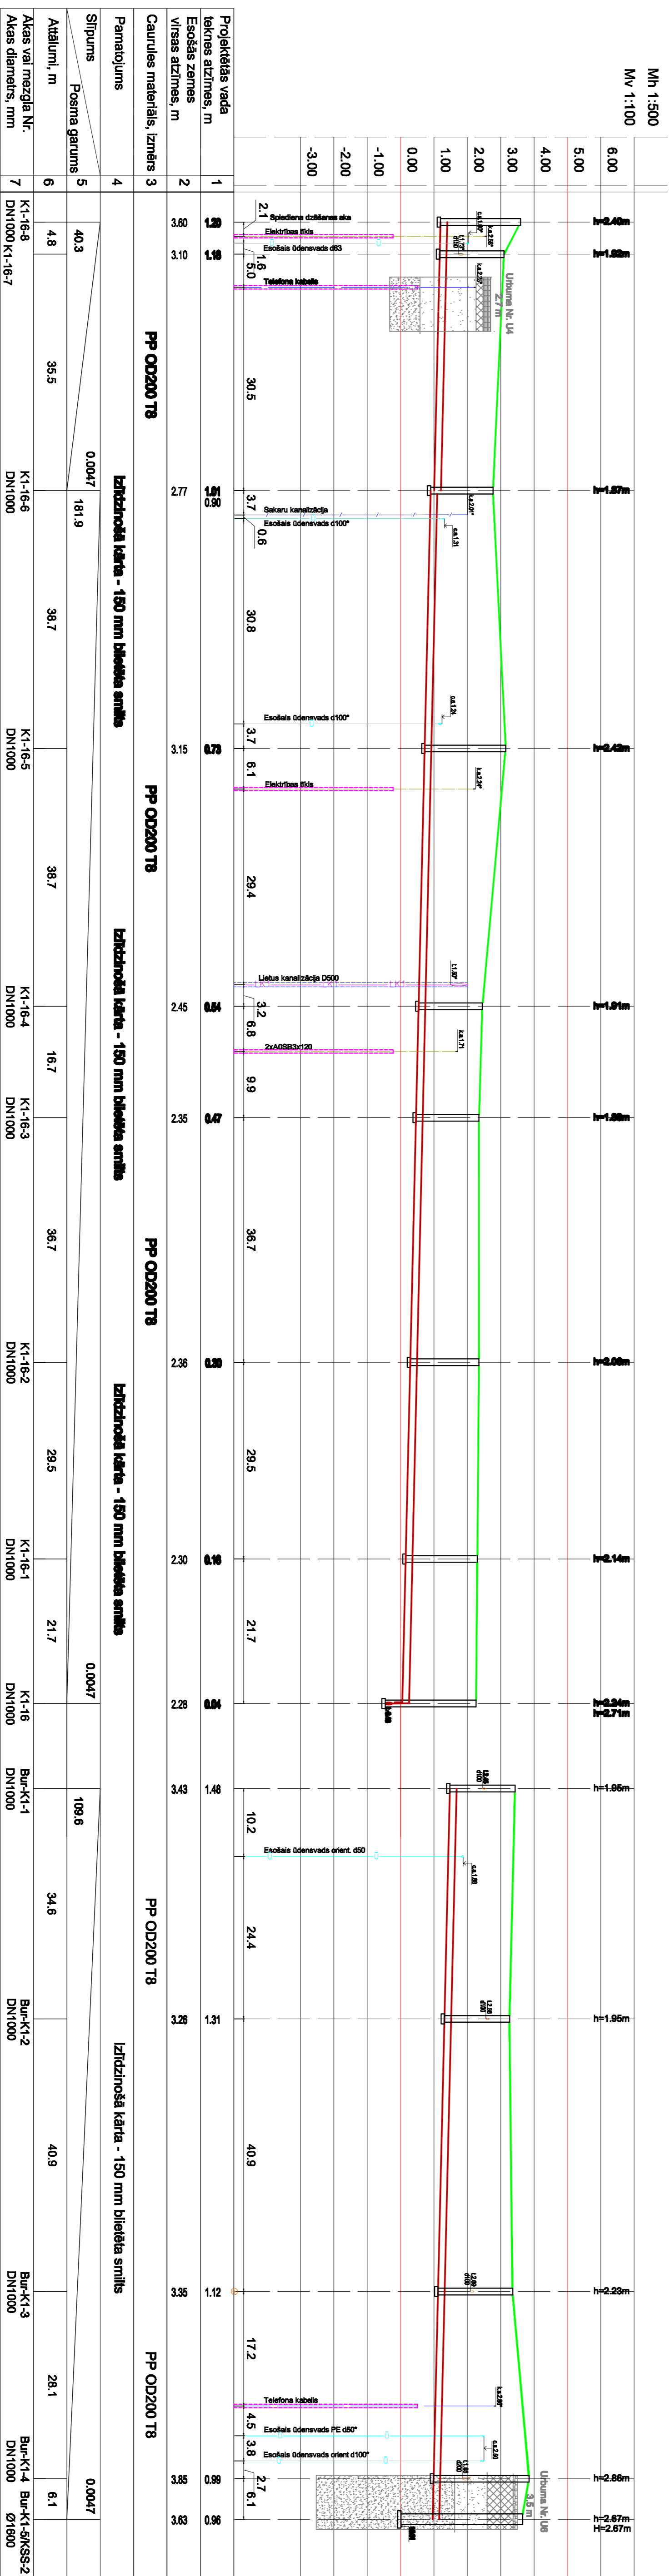

*esošās augstuma atzīmes būvniecības laikā nepieciešams precizēt

Paralēli izvietoto izņemietīvu aizsardzība

Kabulu aizsardzības shēma

Zāģis siena (bez transporta atzīmes)

PIEZĪME:

Izņemietīvu pāru skaiti kopā ar garenprofilu.

Caurules iegādāt tranšējā uz 15cm izdzidzības kārtas no bielas smilks.


Caurulvadu iegādāt savai tranšējā. Darbus atzīdīs veikt sāgā tranšējā.

Gruntūdens atklāšanai no tranšējas izmantot gruntūdens pazemināšanas iekārtu.

*Nevienā dzīvē ir orientēti un būvniecības laikā nepieciešams precizēt.

Visu esošo kanalizācijas cauruļu materiālus un diametrus precizēt.

atvērto tos pirmo jauno materiālu pasūtīšanas

 <p>PASŪTĪTĀJS: SIA "Kokšas Odens"</p>		<p>OBJEKTS: "Odensapgādes un kanalizācijas sistēmu rekonstrukcija un papildināšana Kokšas ciematā"</p>	
<p>Amats: Uzdevums</p> <p>Projekta veids: K. Caurulvadu</p> <p>Projektēšanas G. Rindbērgs</p>	<p>Uzdevums: Paratēsis</p> <p>Datums: 06.2011</p> <p>Lapas nosaukums: K1: garenprofils</p>	<p>Līguma Nr.: 2011-LJK1156-01</p> <p>Mērogs: 1:300</p> <p>Uzdevs: TP</p> <p>Reāl. Nr.: DK1-7</p>	<p>Amats: Uzdevums</p> <p>Projekta veids: K. Caurulvadu</p> <p>Projektēšanas G. Rindbērgs</p>