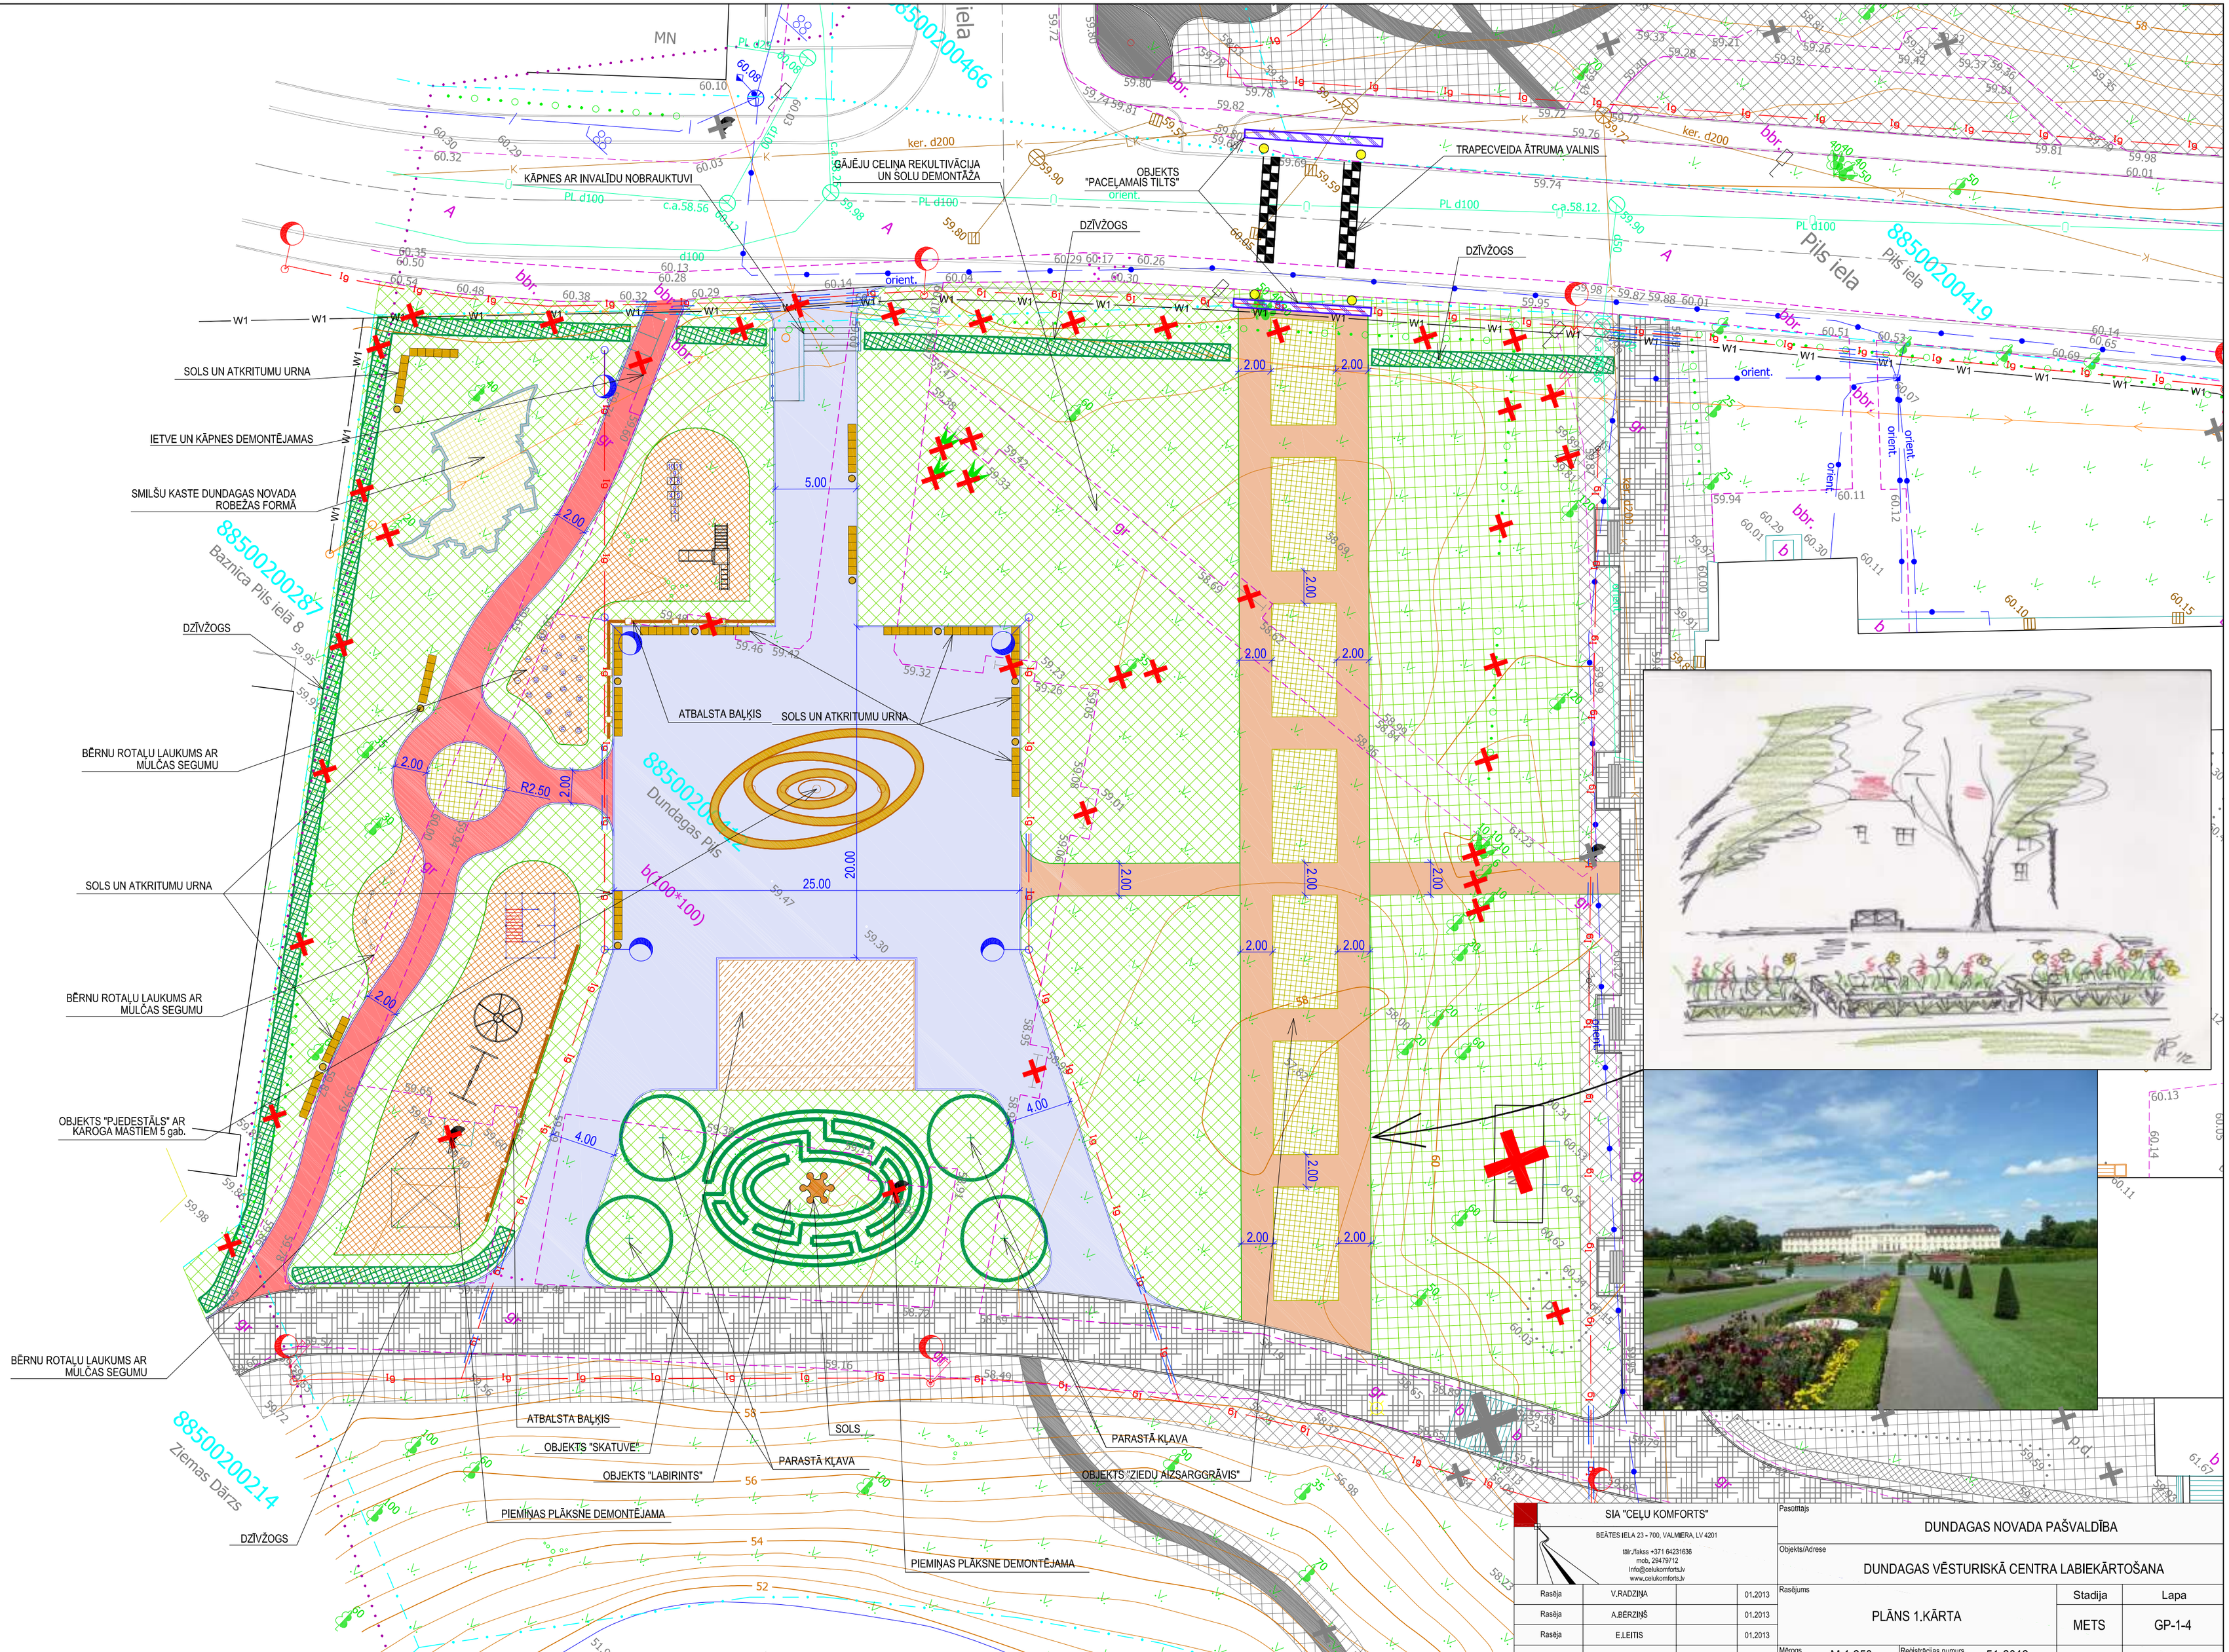

SIA "CEĻU KOMFORTS"
BĒTES IELA 23 - 700, VALMIERA, LV 4201
tālr./fakss +371 64231636
mob. 29479712
info@celukomforts.lv
www.celukomforts.lv

Rasēja	V.RADZIŅA		01.2013
Rasēja	A.BĒRZIŅŠ		01.2013
Rasēja	E.LEITIS		01.2013

Pasūtītājs: DUNDAGAS NOVADA PAŠVALDĪBA

Objekts/Adrese: DUNDAGAS VĒSTURISKĀ CENTRA LABIEKĀRTOŠANA

Rasējums: PLĀNS 1.KĀRTA

Stadija	Lapa
METS	GP-1-4

Mērogs: M 1:250

Reģistrācijas numurs: 51-2012